

ΕΦΗΜΕΡΙΣ ΤΗΣ ΚΥΒΕΡΝΗΣΕΩΣ

ΤΗΣ ΕΛΛΗΝΙΚΗΣ ΔΗΜΟΚΡΑΤΙΑΣ

ΤΕΥΧΟΣ ΤΕΤΑΡΤΟ — Αρ. Φύλλου **852**

28 Ιουλίου 1993

ΠΕΡΙΕΧΟΜΕΝΑ

ΑΠΑΛΛΟΤΡΙΩΣΕΙΣ

ΑΠΟΦΑΣΕΙΣ

ΠΟΛΕΟΔΟΜΙΑ

ΑΠΟΦΑΣΕΙΣ

ΑΠΑΛΛΟΤΡΙΩΣΕΙΣ

ΑΠΟΦΑΣΕΙΣ

Αριθ. 1384/Φ114 (1)

Αναγκαστική απαλλοτρίωση ακινήτου στην Άνδρο για αρχαιολογικούς σκοπούς.

Η ΝΟΜΑΡΧΗΣ ΚΥΚΛΑΔΩΝ

Έχοντας υπόψη:

1. Τις διατάξεις του ΝΔ 797/71 «περί αναγκαστικών απαλλοτριώσεων» σε συνδυασμό με τις διατάξεις του Β.Δ. 139/71 «περί αρμοδιότητας των Νομαρχών προς κήρυξιν αναγκαστικών τινών απαλλοτριώσεων».

2. Τις διατάξεις του άρθρου 1 του Ν. ΒΡΞΖ/1893 «περί αναγκαστικής απαλλοτριώσεως ακινήτων προς συντήρησιν ή ανεύρεσιν αρχαιοτήτων».

3. Το από 19.9.91 απόσπασμα πρακτικού από τη συνεδρίαση του Αρχαιολογικού Συμβουλίου με αριθ. 22/ 11.6.91, αποφασίζουμε:

Κηρύσσουμε την αναγκαστική απαλλοτρίωση για αρχαιολογικούς σκοπούς και ειδικότερα για την προστασία, συντήρηση και ανάδειξη ερειπίων οικιών Ελληνιστικής εποχής και την ενοποίηση όλου του αρχαιολογικού χώρου της Παλαιόπολης Άνδρου, έκτασης 2013,47 μ² και φαίνεται με τα στοιχεία Ζ-Η-Θ-Ι-Κ-Λ-Μ-Ν-Ξ-Ζ στο κτηματολογικό διάγραμμα και τον επ' αυτού κτηματολογικό πίνακα του Μ. Μαθέα με Α/Α 2394, θεωρημένο την 9.4.1993 από τον Προϊστάμενο της Δ/νσης Αποτυπώσεων και Συντηρήσεως Κτιρίων του Τ.Α.Π.Α.

Η έκταση που απαλλοτριώνεται ανήκει κατά φερόμενη κυριότητα στον Ζαχαρία Ορφανίδη.

Η αναγκαστική απαλλοτρίωση κηρύσσεται υπέρ του Δημοσίου και με δαπάνη του Ταμείου Αρχαιολογικών Πόρων και Απαλλοτριώσεων.

Η απόφαση αυτή να δημοσιευθεί στην Εφημερίδα της Κυβερνήσεως.

Ερμούπολη, 1 Ιουλίου 1993

Η Νομάρχης
ΚΑΤΕΡΙΝΑ ΓΙΑΒΑΣΗ

Αριθ. Φ.121/857 (2)

Καθορισμός των ορίων του αιγιαλού και δημιουργία ζώνης παραλίας στη θέση «Χιλιομίλι» Κοινοτικών περιφερειών Σκάρφειας και Αγίου Σεραφείμ Ν. Φθιώτιδας.

Ο ΝΟΜΑΡΧΗΣ ΦΘΙΩΤΙΔΑΣ

Έχοντας υπόψη:

1. Τις διατάξεις των άρθρων 1 μέχρι και 7 του ΑΝ 2344/1940 «Περί αιγιαλού και παραλίας», όπως τροποποιήθηκαν και συμπληρώθηκαν με τις διατάξεις: α) του άρθρου 13 του Ν. 1078/1980 και β) του άρθρου 23 του Ν. 1337/1983.

2. Τις διατάξεις του άρθρου 100 του Π.Δ. 284/1988 (ΦΕΚ 128 και 165/Α/1988) «Περί Οργανισμού του Υπουργείου Οικονομικών».

3. Την από 23.3.1992 έκθεση της «Επιτροπής καθορισμού των ορίων του αιγιαλού και παραλίας και θέσεων αμμοληψίας», που καθόρισε τα όρια του αιγιαλού και της παραλίας στη περιοχή «Χιλιομίλι» Σκάρφειας και Αγίου Σεραφείμ και το από Οκτωβρίου 1990 με κλίμακα 1:1000 τοπογραφικό διάγραμμα του Τοπογράφου Μηχανικού Ιωάννη Καραβά, σε (6) έξι πινακίδες που θεωρήθηκε την 16.3.1992 από την Δ/νση Τεχνικών Υπηρεσιών Ν. Φθιώτιδας και συνοδεύει την έκθεση της προαναφερομένης Επιτροπής.

4. Τη σύμφωνη γνώμη του Γενικού Επιτελείου Ναυτικού, που διατυπώθηκε στο Φ.544.5/239/93/8.4.1993 έγγραφό του.

5. Τις διατάξεις του άρθρου 1 της παρ. 1 του Ν.3200/1955 (ΦΕΚ 97/Α/1955) «Περί διοικητικής αποκέντρωσης» σε συνδυασμό με τις διατάξεις του από 28.6.1955 Β.Δ/τος «Περί εξαιρέσεως από της κατά το άρθρο 1 παρ. 1 του Ν.3200/1955 αρμοδιότητος των Νομαρχών, αντικειμένων τινών αρμοδιότητος του Υπουργού Οικονομικών» του Β.Δ/τος 704/1970 και του άρθρου 1 παρ. 5 του Π.Δ. 71/1984 (ΦΕΚ 22/Α/28.2.1984) σχετικά με τη μεταβίβαση αρμοδιοτήτων του Υπουργού Οικονομικών στους Νομάρχες και στις περιφερειακές αρχές διανομαρχιακού επιπέδου, αποφασίζουμε:

1. Επικυρώνουμε την από 23.3.1992 έκθεση της Επιτροπής καθορισμού των ορίων του αιγιαλού και παραλίας και θέσεων αμμοληψίας, καθώς και το από Οκτωβρίου 1990 τοπογραφικό διάγραμμα που τη συνοδεύει, το οποίο συντάχθηκε από τον Τοπογράφο Μηχανικό Ιωάννη Καραβά σε (6) έξι πινακίδες, με κλίμακα 1:1000 και θεωρήθηκε την 16.3.1992 από την Δ/νση Τεχνικών Υπηρεσιών της Νομαρχίας Φθιώτιδας και στο οποίο η παραπάνω Επιτροπή, με κόκκινη γραμμή καθόρισε τα όρια του αιγιαλού, με κίτρινη γραμμή τα όρια της παραλίας και με μπλε γραμμή τα όρια του παλαιού αιγιαλού, στη θέση «Χιλιομίλι» Κοινοτικών περιφερειών Σκάρφειας και Αγίου Σεραφείμ Ν. Φθιώτιδας.

2. Η παρούσα απόφαση μαζί με την έκθεση και το διάγραμμα που προαναφέραμε, να δημοσιευτούν στην Εφημερίδα της Κυβερνήσεως.

Λαμία, 6 Ιουλίου 1993

Ο Νομάρχης
ΝΙΚ. ΑΓΓΕΛΗΣ

ΕΚΘΕΣΗ ΕΠΙΤΡΟΠΗΣ ΚΑΘΟΡΙΣΜΟΥ ΟΡΙΩΝ ΑΙΓΙΑΛΟΥ ΚΑΙ ΠΑΡΑΛΙΑΣ ΚΑΙ ΘΕΣΕΩΝ ΑΜΜΟΛΗΨΙΑΣ (άρθρο 100 Π.Δ. 284/1988)

Για τον καθορισμό, για πρώτη φορά, των ορίων του αιγιαλού και της παραλίας στη θέση «Χιλιομίλι» Κοινοτικών Περιφερειών Σκάρφειας και Αγίου Σεραφείμ Ν. Φθιώτιδας με ενδιαφερόμενο την Κτηματική Εταιρεία του Δημοσίου όπου πήγαμε σήμερα 23.3.1992, ημέρα Δευτέρα οι υπογεγραμμένοι:

1. Παναγιώτης Ν. Θεοχαρόπουλος, Φορ/κός ΔΕ/Α'., αναπληρωτής του κωλυομένου προϊσταμένου της Κτηματικής Υπηρεσίας Ν. Φθιώτιδας, ως Προέδρου.

2. Παναγιώτης Γιαννακόπουλος, Τεχν. Πολιτ. Μηχανικός της Δ.Τ.Υ. Ν. Φθιώτιδας, ως μέλος.

3. Δημήτριος Μόσχος, πλωτάρχης Λ.Σ., Λιμενάρχης Στυλίδας; που αποτελούμε την Επιτροπή του άρθρου 100 του Π.Δ. 284/1988 (ΦΕΚ 128 και 165/Α/88) «Οργανισμός Υπουργείου Οικονομικών», όπως αυτή συγκροτήθηκε με την Φ. 121/93/1122/31.12.1990 απόφαση του Νομάρχη Φθιώτιδας και συγλήθηκε με την Φ.121/294/18.3.1992 πρόσκληση του Προέδρου της, έχοντας δε υπόψη:

1. Το με αριθ. πρωτ. 63/4.3.1992 έγγραφο του κλιμακίου Λαμίας της Κ.Ε.Δ. που ζητείται ο καθορισμός των ορίων του αιγιαλού στην παραπάνω περιοχή.

2. Το από μηνός Οκτωβρίου 1990 τοπογραφικό και υψομετρικό διάγραμμα με κλίμακα 1:1000, σε (6) έξι πινακίδες, του Μηχ. Ιωάννη Καραβά, που ελέγχθηκε την 16.3.1992 για την ακρίβεια της αποτύπωσης από τον Παναγιώτη Γιαννακόπουλο Τεχν. Πολ. Μηχ. και θεωρήθηκε την 16.3.1992 από τον Δ/ντή Τεχνικών Υπηρεσιών Ν. Φθιώτιδας Ιωάννη Χαλαστάνη Πολ. Μηχ., όπως ορίζει το άρθρο 20 του Ν. 719/1977 (ΦΕΚ 301/Α/1977).

3. Τις διατάξεις του Α.Ν. 2344/1940 «περί αιγιαλού και παραλίας», όπως τροποποιήθηκε και συμπληρώθηκε μεταγενέστερα, ως επίσης και τις διατάξεις του Ν. 1337/1983 (ΦΕΚ 33/Α/1983).

4. Τις οδηγίες του ΥΠ.ΟΙΚ., όπως έχουν διατυπωθεί στις εγκύκλιες διαταγές, με αριθ. Δ.8505/6433/66/31.7.1968, Δ. 3474/970 ΠΟΛ. 105/29.7.1983 και Ν. 505/253 ΠΟΛ. 69/30.3.1984, καθώς επίσης και τις οδηγίες του Γ.Ε.Ν. όπως αυτές διατυπώθηκαν στο Φ. 187.2/54/74/358/6.2.74 έγγραφό του.

5. Την αντίληψη που σχηματίσαμε κατά την επί τόπου μετάβασή μας, σχετικά με το πλάτος της βρεχομένης ζώνης ξηράς και τα λοιπά συναφή στοιχεία, ήτοι το γεγονός ότι τα υψόμετρα της συνεχόμενης της θάλασσας ξηράς είναι πολύ χαμηλά, το δε έδαφος είναι χέρσο λόγω αρμύρας, σε μερικά σημεία υπάρχουν λιμνάζοντα νερά ενδείξεις που μαρτυρούν την ύπαρξη παλαιού αιγιαλού, αποφασίζει:

1. Καθορίζει πάνω στο ανωτέρω τοπογραφικό διάγραμμα, που συνοδεύει την έκθεση αυτή:

α) Την οριογραμμή αιγιαλού με κόκκινη συνεχή πολυγωνική γραμμή, με στοιχεία 1-2-3-4-5-6-7-8-9-10-11-12-13-14-15-16-17-18-19 και 20 της οποίας οι κορυφές εξασφαλίζονται από συντεταγμένες εξαρτόμενες από το κρατικό δίκτυο Γ.Υ.Σ.

β) Την οριογραμμή της παραλίας με κίτρινη συνεχή πολυγωνική γραμμή, με στοιχεία 1'-2'-3'-4'-5'-6'-7'-8'-9'-10'-11'-12'-13'-14'-15'-16'-17'-18'-19' και 20', της

οποίας οι πλευρές είναι παράλληλες προς τις πλευρές του αιγιαλού και σε απόσταση δέκα (10) μέτρων.

2. Καθορίζεται ζώνη παραλίας πλάτους παντού δέκα (10) μέτρων, επειδή δεν εξυπηρετούνται οι σκοποί του άρθρου 7 του Α.Ν. 2344/1940.

3. Δεν υπάρχουν κτίσματα στη ζώνη της παραλίας.

4. Αποφαίνεται ότι υφίσταται παλαιός αιγιαλός και καθορίζει αυτόν με μπλε συνεχή πολυγωνική γραμμή, με στοιχεία 1''-2''-3''-4''-5''-6''-7''-8'' και 9'', της οποίας οι κορυφές εξασφαλίζονται με συντεταγμένες εξαρτόμενες από το κρατικό δίκτυο της Γ.Υ.Σ.

Οι συντεταγμένες όλων των κορυφών των οριογραμμών αιγιαλού-παραλίας και παλαιού αιγιαλού έχουν όπως παρακάτω ο πίνακας:

Πίνακας συντεταγμένων των κορυφών και πλευρομετρήσεων των οριογραμμών αιγιαλού-παραλίας και παλαιού αιγιαλού.

Λαμία, 23 Μαρτίου 1992

Η Επιτροπή


Ο Πρόεδρος
ΠΑΝΑΓ. Ν. ΘΕΟΧΑΡΟΠΟΥΛΟΣ

Τα μέλη
ΠΑΝ. ΓΙΑΝΝΑΚΟΠΟΥΛΟΣ
ΔΗΜΗΤΡΙΟΣ ΜΟΣΧΟΣ

Πίνακας συντεταγμένων των κορυφών και πλευρομετρήσεων των οριογραμμών αιγιαλού-Παραλίας και παλαιού αιγιαλού

Οριογραμμή	Κορυφές	Συντεταγμένες κορυφών X	Συντεταγμένες κορυφών Y	Πλευρές	Μήκη πλευρών
αιγιαλού	1	20537.00	9083.30	1-2	524.65
	2	20292.50	9547.50	2-3	320.77
	3	20128.20	9823.00	3-4	264.38
	4	20004.20	10056.50	4-5	254.97
	5	19934.30	10301.70	5-6	294.12
	6	19877.10	10590.20	6-7	120.42
	7	19862.20	10709.70	7-8	142.37
	8	19877.00	10851.30	8-9	205.48
	9	19868.50	11056.60	9-10	116.51
	10	19839.70	11169.50	10-11	25.03
	11	19822.00	11187.20	11-12	25.16
	12	19799.00	11177.00	12-13	141.28
	13	19699.70	11076.50	13-14	470.19
	14	19400.00	10714.20	14-15	171.56
	15	19300.00	10574.80	15-16	205.74
	16	19200.00	10395.00	16-17	356.41
	17	19000.00	10100.00	17-18	71.10
	18	18954.70	10045.20	18-19	51.21
	19	18917.70	10009.80	19-20	21.38
	20	18900.00	9997.80		
παλαιού αιγιαλού	1''	20185.80	8968.00	1''-2''	624.20
	2''	19868.10	9505.30	2''-3''	296.42
	3''	19607.20	9646.00	3''-4''	354.61
	4''	19379.80	9918.10	4''-5''	144.20
	5''	19238.00	9944.30	5''-6''	135.28
	6''	19134.40	9857.30	6''-7''	122.21
	7''	19123.20	9979.00	7''-8''	97.30
	8''	19059.10	10052.20	8''-9''	93.15
	9''	19028.00	10140.00		

Οριογραμμή	Κορυφές	Συντεταγμένες κορυφών X	Συντεταγμένες κορυφών Y	Πλευρές	Μήκη πλευρών
Παραλίας	1'	20528.00	9078.00	1'-2'	523.70
	2'	20284.80	9541.80	2'-3'	320.77
	3'	20120.00	9817.00	3'-4'	266.71
	4'	19995.00	10056.80	4'-5'	254.52
	5'	19925.00	10297.30	5'-6'	294.31
	6'	19867.80	10586.80	6'-7'	125.02
	7'	19851.90	10710.00	7'-8'	142.60
	8'	19867.00	10851.80	8'-9'	203.37
	9'	19858.70	11055.00	9'-10'	112.59
	10'	19830.50	11164.00	10'-11'	15.13
	11'	19819.80	11174.70	11'-12'	17.16
	12'	19804.00	11168.00	12'-13'	138.03
	13'	19706.80	11070.00	13'-14'	471.70
	14'	19406.30	10706.40	14'-15'	169.59
	15'	19308.00	10568.20	15'-16'	205.94
	16'	19208.30	10388.00	16'-x	313.86
	x	19032.50	10128.00	x-17'	41.50
	17'	19009.00	10093.80	17'-18'	72.86
	18'	18961.80	10038.30	18'-19'	51.69
	19'	18925.00	10002.00	19'-20'	24.80
	20'	18904.00	9988.80		

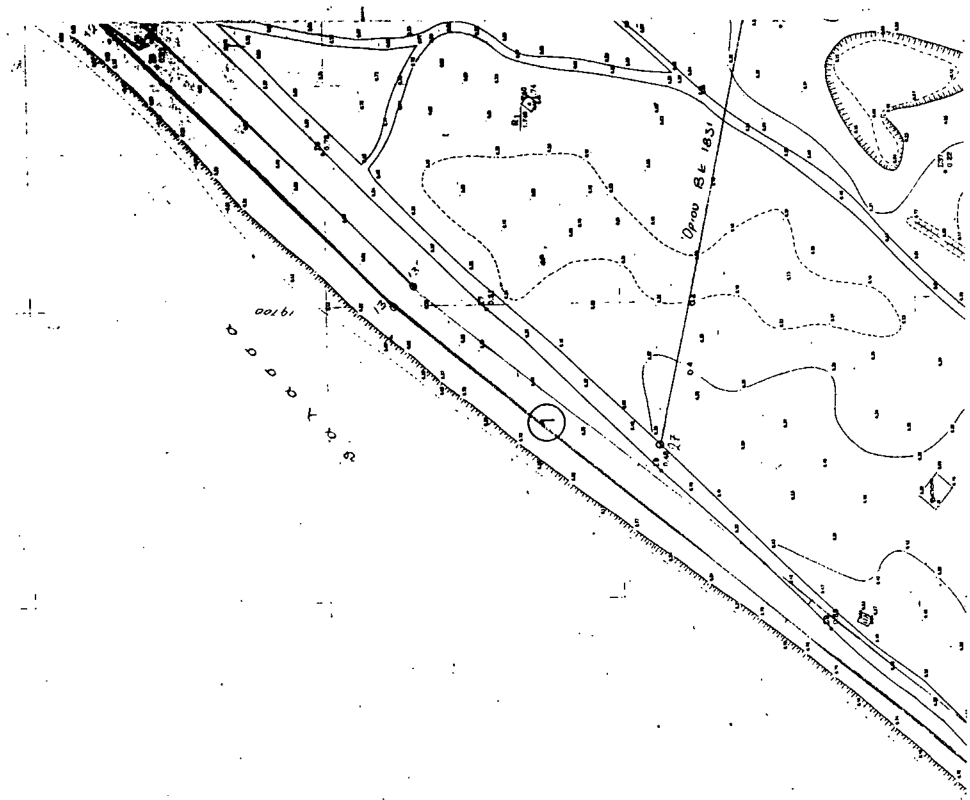

Κ. Ε. Δ.

ΤΟΠΟΓΡΑΦΙΚΟ – ΚΤΗΜΑΤΟΛΟΓΙΚΟ

ΔΙΑΓΡΑΜΜΑ ΔΗΜΟΣΙΩΝ ΑΚΙΝΗΤΩΝ

ΣΤΗ ΠΑΡΑΛΙΑ "ΦΑΡΟΥ" ΣΚΑΡΦΕΙΑΣ

ΛΑΜΙΑΣ

ΔΙΑΝΟΜΗ: 1 / 2 3 / 4 5 6

ΚΛΙΜΑΚΑ 1 / 1000

	ΤΟΠΟΓΡΑΦΗ	ΗΜΕΡΟΜΗΝΙΑ
ΑΝΑΔΟΧΟΣ	ΙΩΑΝΝΗΣ ΚΑΡΑΒΑΣ	
ΕΛΕΓΧΟΣ	ΣΠΥΡΟΣ ΜΙΝΤΖΗΣ ΤΟΠ./ΜΗΧ.	20/2/1992
	ΑΝΤΩΝΗΣ ΤΣΟΥΝΑΚΗΣ ΤΟΠ./ΜΗΧ.	20/2/1992
ΕΓΚΡΙΣΗ	ΦΩΤΗΣ ΚΑΦΑΡΕΝΙΖΟΣ ΠΡΟΙΣΤ. ΤΕΧΝ. ΥΠΗΡΕΣΙΑΣ ΚΕΔ	21/2/1992

ΤΟΠΟΓΡΑΦΙΚΟΝ ΔΙΑΓΡΑΜΜΑ
ΚΑΘΟΡΙΣΜΟΥ ΟΡΙΩΝ ΑΙΓΙΑΛΟΥ-ΠΑΡΑΛΙΑΣ

ΠΕΡΙΟΧΗ ΠΑΡΑΛΙΑ ΣΚΑΡΦΕΙΑΣ ΕΝΔΙΑΦΕΡΟΜΕΝΟΣ Κ.Ε.Δ.
ΚΟΙΝΟΤΗΤΑ ΣΚΑΡΦΕΙΑΣ
ΕΠΑΡΧΙΑ ΑΤΤΙΚΗΣ
ΑΡΜΟΔΙΑ Κ.Υ. ΦΘΙΩΤΙΔΑΣ
ΝΟΜΑΡΧΙΑ ΑΤΤΙΚΗΣ

ΚΛΙΜΑΞ 1:1.000

ΤΡΙΓΩΝΟΜΕΤΡΙΚΗ ΕΞΑΡΤΗΣΙΣ: Κρατικό Δίκτυο Γ.Υ.Σ.
ΥΨΟΜΕΤΡΙΚΗ ΑΦΕΤΗΡΙΑ Μέση στάθμη θάλασσας
ΚΕΝΤΡΟΥ ΦΥΛΛΟΥ ΧΑΡΤΟΥ

φ=...... λ=..........

ΜΕΘΟΔΟΣ ΑΠΟΤΥΠΩΣΕΩΣ Ταχυμετρία
ΧΡΟΝΟΛΟΓΙΑ ΑΠΟΤΥΠΩΣΕΩΣ
ΥΠΟΜΝΗΜΑ ΣΥΜΒΟΛΩΝ

Αμμουδιά

Αθήνα Οκτώβριος 1990
Ο
Συντάξας Μηχανικός
ΙΩΑΝΝΗΣ ΚΑΡΑΒΑΣ
ΤΟΠ./ΜΗΧ.

ΑΠΟΣΠΑΣΜΑ ΦΧ 1:50.000 ΓΥΣ (Στυλίς)

Πίνακας συντεταγμένων των κορυφών και πλευρομετρήσεων των οριογραμμών αιγιαλού-παραλίας και παλαιού αιγιαλού


Κορυφές	Συντεταγμένες κορυφών X	Συντεταγμένες κορυφών Y	Πλευρές	Μήκη πλευρών
1	20587.00	9088.30	1-2	524.65
2	20292.50	9547.50	2-3	320.77
3	20128.20	9823.00	3-4	264.39
4	20004.20	10056.50	4-5	254.97
5	19934.30	10301.70	5-6	294.12
6	19877.10	10590.20	6-7	120.42
7	19852.20	10708.70	7-8	142.37
8	[illegible]	10851.30	8-9	205.48
9	19868.50	11056.60	9-10	116.51
10	19839.70	11169.50	10-11	25.03
11	19822.00	11187.20	11-12	25.16
12	19799.00	11177.00	12-13	141.28
13	19699.70	11076.50	13-14	470.19
14	19400.00	10714.20	14-15	171.56
15	19300.00	10574.80		

Κορυφές	Συντεταγμένες κορυφών X	Συντεταγμένες κορυφών Y	Πλευρές	Μήκη πλευρών
1'	20528.00	9078.00	1'-2'	523.70
2'	20284.80	9541.80	2'-3'	320.77
3'	20120.00	9817.00	3'-4'	264.71
4'	19995.00	10056.80	4'-5'	254.32
5'	19925.00	10297.30	5'-6'	294.31
6'	19867.80	10586.80	6'-7'	125.02
7'	19851.90	10710.00	7'-8'	[illegible]
8'	19867.00	10851.60	8'-9'	203.37
9'	19858.70	11055.00	9'-10'	112.39
10'	19830.50	11164.00	10'-11'	15.13
11'	19819.80	11174.70	11'-12'	17.16
12'	19804.00	11168.00	12'-13'	138.03
13'	19706.80	11070.00	13'-14'	471.70
14'	19406.30	10706.40	14'-15'	169.59
15'	19308.00	10568.20	15'-16'	[illegible]

11100

11000

θάλασσα

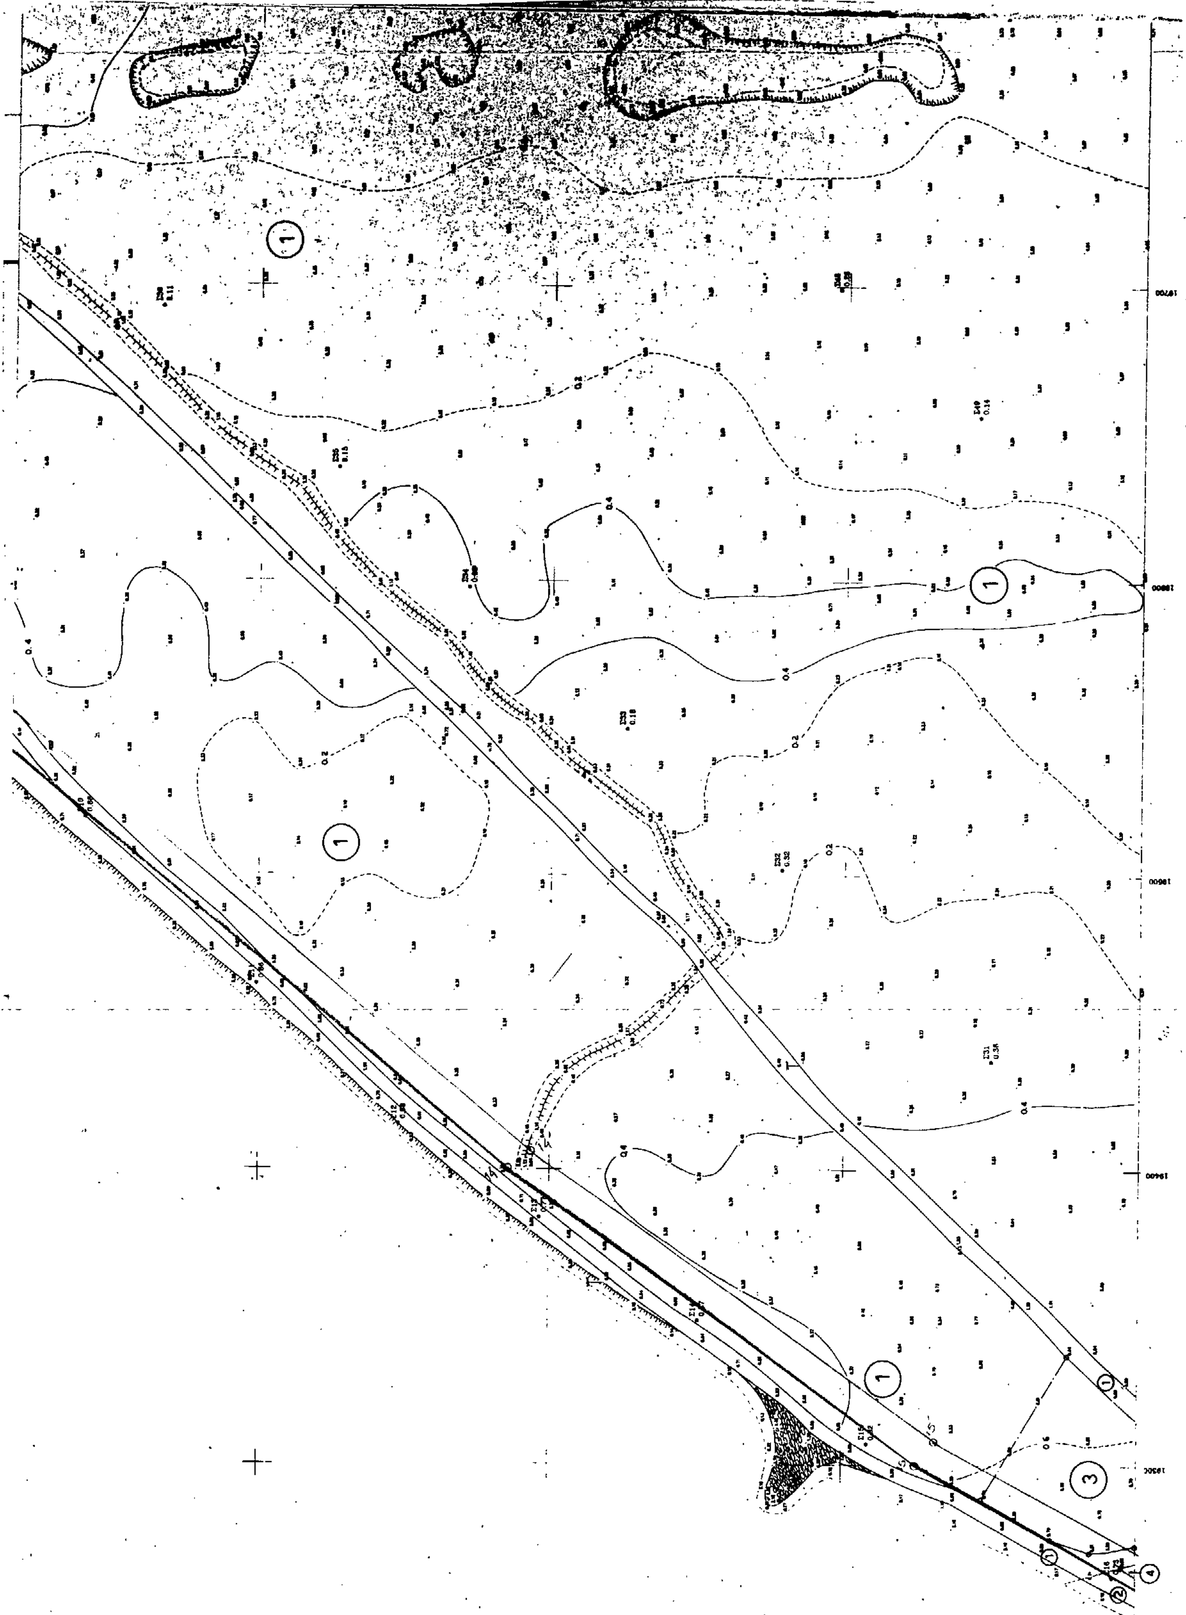
1
1
1
1
3
0.4
0.2
0.4
0.2
0.4





ΛΑΜΙΑ 16-3-1992

Ελέγχθηκε για την ακρίβεια της αποτύπωσης

ΘΕΩΡΗΘΗΚΕ
Ο Διευθυντής Δ.Τ.Υ. Ν. Φθιώτιδας

ΕΛΛΗΝΙΚΟ DATUM
ΤΕΤΡΑΓΩΝΙΣΜΟΣ ΠΡΟΒΟΛΗΣ Η.Α.Τ.Τ.
ΑΡΧΗ ΣΤΝΤ/ΝΩΝ : ΚΦΧ ΛΑΜΙΑ-ΑΜΦΙΣΣΑ
φ = 38 45', λ = -1 15'

ΙΣΟΔΙΑΣΤΑΣΕΙΣ 04 Μ
ΒΟΗΘΗΤΙΚΕΣ ΚΑΜΠΥΛΕΣ ΙΣΙΔΙΑΣΤΑΣΗΣ 0.20 Μ

ΥΠΟΜΝΗΜΑ

Σ14 πολυγωνικό σημείο	υγρό έδαφος
Τ2 τριγωνομετρικό σημείο	άμμος
Ε1 εμπροσθοτομία	ρέμα (φυσικό ή τεχν.)
οροσημο εκ μπετόν, όριο	αναχωμα
R5 υψομετρική αφετηρία	όρια κοινοτήτων
υψομετρικό σημείο	όρια ιδιοκτησιών
Δ.Ε.Η.	συρματόπλεγμα
Ο.Τ.Ε.	κοινοτικός δρόμος
ΚΟΛΩΝΑ	ισοϋψής καμπύλη
1/Λ κτίσμα (αρ.ορόφων/είδος στέγης)	βοηθητική ισοϋψής
5 κτηματολογικός αριθμός	ελιά - άλλα δένδρα

ΥΠΟΜΝΗΜΑ ΕΠΙΤΡΟΠΗΣ

1) Το παρόν τοπογραφικόν διάγραμμα συνοδεύει την από 23-3-92 έκθεση της επιτροπής καθορισμού των ορίων του αιγιαλού. (αρθρ. 100 του π.δ. 284/88)

2) Κόκκινη 1, 2 ... 19, 20 οριογραμμή αιγιαλού.
Κίτρινη 1', 2' ... 19', 20' οριογραμμή παραλίας.
Μπλέ 1', 2' 8'' 9'' οριογραμμή παλαιού αιγιαλού.

3) Αι κορυφαί των οριογραμμών εξασφαλίζονται ως σημειούται εις το διάγραμμα δια συντεταγμένων.

4) Δεν υπάρχουν κτίσματα εις την ζώνην της παραλίας.

Ο ΠΡΟΕΔΡΟΣ

Πανα. Μ. ... Έφορος ΔΕΠΑ

ΤΑ ΜΕΛΗ

1.

2. ... Λ. Σ. ΜΟΣΧΟΣ Δημόσιος



Κ. Ε. Δ.

ΤΟΠΟΓΡΑΦΙΚΟ - ΚΤΗΜΑΤΟΛΟΓΙΚΟ ΔΙΑΓΡΑΜΜΑ ΔΗΜΟΣΙΩΝ ΑΚΙΝΗΤΩΝ ΣΤΗ ΠΑΡΑΛΙΑ "ΦΑΡΟΥ" ΣΚΑΡΦΕΙΑΣ

ΛΑΜΙΑΣ

ΔΙΑΝΟΜΗ: 1, 2, (3), 4, 5, 6

ΚΛΙΜΑΚΑ 1 / 1000

	ΤΟΠΟΓΡΑΦΗ	ΗΜΕΡΟΜΗΝΙΑ
ΑΝΑΔΟΧΟΣ	ΙΩΑΝΝΗΣ ΚΑΡΑΒΑΣ	
ΕΛΕΓΧΟΣ	ΣΠΥΡΟΣ ΜΙΝΤΖΗΣ ΤΟΠ/ΜΗΧ	20/2/1992
ΘΕΩΡΗΣΗ	ΤΣΟΥΚΝΑΚΗΣ ΑΝΤΩΝΗΣ ΤΟΠ/ΜΗΧ	20/2/1992
ΕΓΚΡΙΣΗ	ΘΕΜΗΣ ΕΠΑΦΡΕΝΤΖΟΣ ΠΡΟΙΣΤ. ΤΕΧΝ. ΥΠΗΡΕΣΙΑΣ ΚΕΔ	21/2/1992

ΤΟΠΟΓΡΑΦΙΚΟΝ ΔΙΑΓΡΑΜΜΑ ΚΑΘΟΡΙΣΜΟΥ ΟΡΙΩΝ ΑΙΓΙΑΛΟΥ-ΠΑΡΑΛΙΑΣ

ΠΕΡΙΟΧΗ ΠΑΡΑΛΙΑ ΣΚΑΡΦΕΙΑΣ ΕΝΔΙΑΦΕΡΟΜΕΝΟΣ Κ.Ε.Δ.
ΚΟΙΝΟΤΗΤΑ ΣΚΑΡΦΕΙΑΣ
ΕΠΑΡΧΙΑ ΑΤΤΙΚΗΣ
ΑΡΜΟΔΙΑ Κ.Υ ΦΘΙΩΤΙΔΑΣ
ΝΟΜΑΡΧΙΑ ΑΤΤΙΚΗΣ

ΚΛΙΜΑΞ 1:1.000

ΤΡΙΓΩΝΟΜΕΤΡΙΚΗ ΕΞΑΡΤΗΣΙΣ: Κρατικό Δίκτυο Γ.Υ.Σ.
ΥΨΟΜΕΤΡΙΚΗ ΑΦΕΤΗΡΙΑ Μέση στάθμη θάλασσας
ΚΕΝΤΡΟΥ ΦΥΛΛΟΥ ΧΑΡΤΟΥ


φ= ... λ= ...

ΜΕΘΟΔΟΣ ΑΠΟΤΥΠΩΣΕΩΣ Ταχυμετρία
ΧΡΟΝΟΛΟΓΙΑ ΑΠΟΤΥΠΩΣΕΩΣ
ΥΠΟΜΝΗΜΑ ΣΥΜΒΟΛΩΝ

Αμμουδιά


Αθήνα Οκτώβριος 1990
Ο ... Μηχανικός
ΙΩΑΝΝΗΣ ΚΑΡΑΒΑΣ ΤΟΠ/ΜΗΧ

ΑΠΟΣΠΑΣΜΑ ΦΧ 1:50.000 ΓΥΣ (Στυλίς)

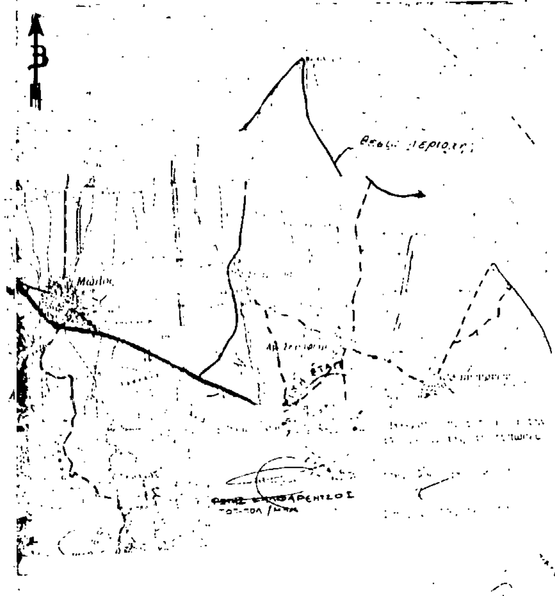


DATUM

ΛΑΜΙΑ 16-3-1992

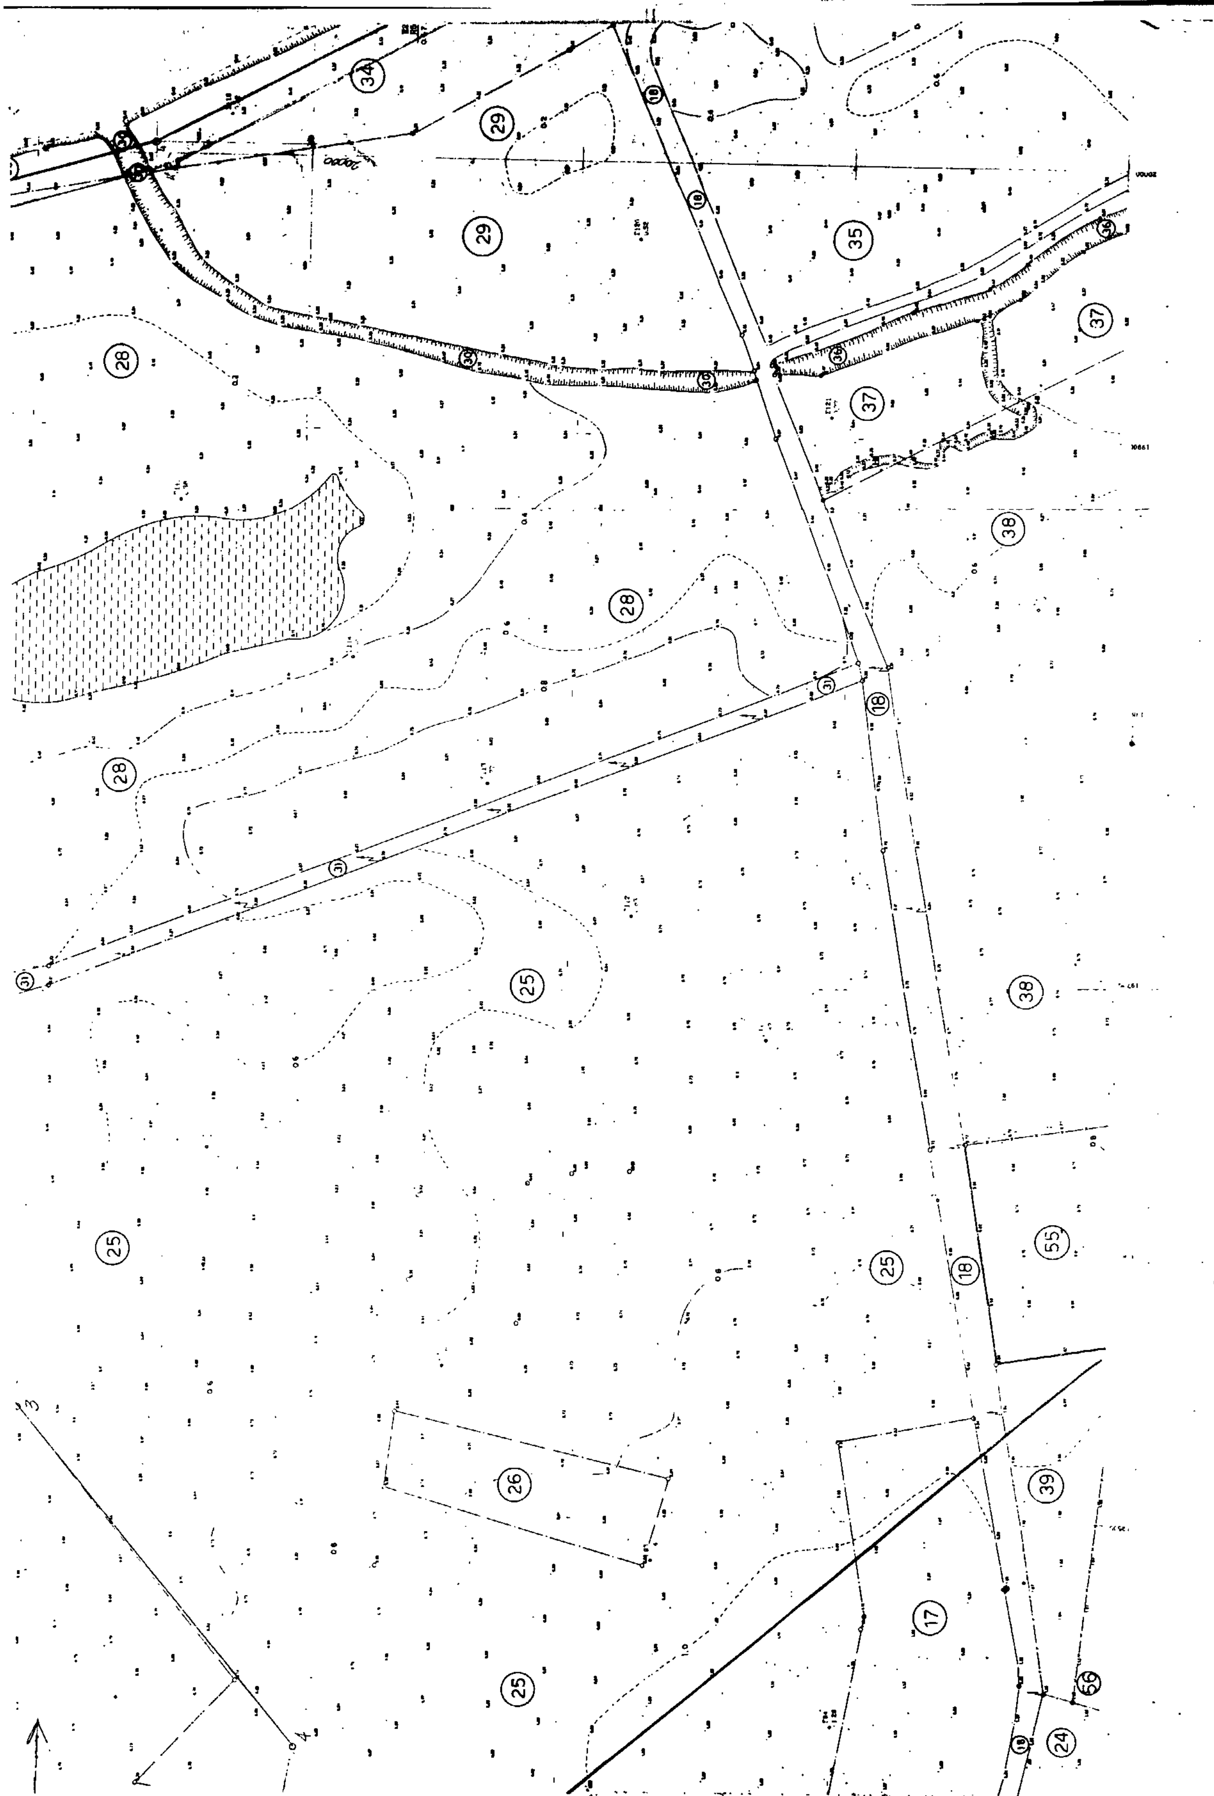

34
29
29
35
28
37
37
38
28
28
31
18
31
31
25
38
25
55
25
18
26
39
17
25
24
56

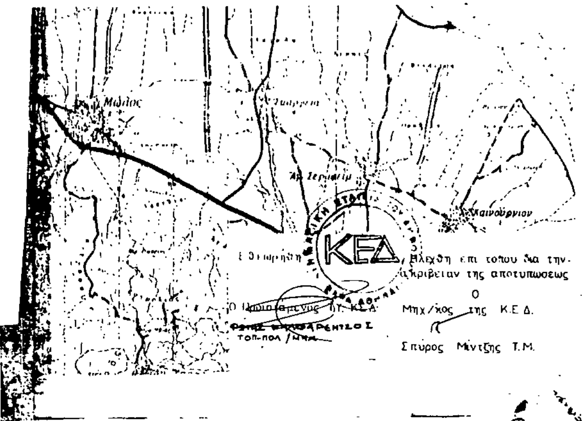

ΛΑΜΙΑ 16-3-1992

Ελέγχθηκε για την ακρίβεια της αποτύπωσης

ΘΕΩΡΗΘΗΚΕ
Ο Διευθυντής Δ.Τ.Υ.Ν. Φθιώτιδας

ΥΠΟΜΝΗΜΑ ΕΠΙΤΡΟΠΗΣ

1) Το παρον τοπογραφικόν διάγραμμα συνοδεύει την από 23-3-92 έκθεση της επιτροπής καθορισμού των ορίων του αιγιαλού. (αρθρ. 100 του Ν.Δ. 284/88)


2. ——— Κοκκινη 1.2 19.20 Οριογραμμή αιγιαλού.
— — Κιτρινη 1,2΄ 19.20΄ Οριογραμμή παραλίας.
——— Μπλε 1΄2΄ Β΄ 9΄ Οριογραμμή παλαιού αιγιαλού.

3) Αι κορυφαί των οριογραμμών εξασφαλίζονται ως σημειούται εις το διάγραμμα δια συντεταγμένων.


4) Δεν υπάρχουν κτίσματα εις την ζώνην της παραλίας.


Ο ΠΡΟΕΔΡΟΣ


ΤΑ ΜΕΛΗ
1.
2. ΜΟΣΧΟΣ Δημήτριος

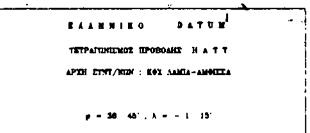

ΙΣΟΔΙΑΣΤΑΣΙΣ 0.40 Μ
ΒΟΗΘΗΤΙΚΕΣ ΚΑΜΠΥΛΕΣ ΙΣΟΔΙΑΣΤΑΣΗΣ 0.20 Μ

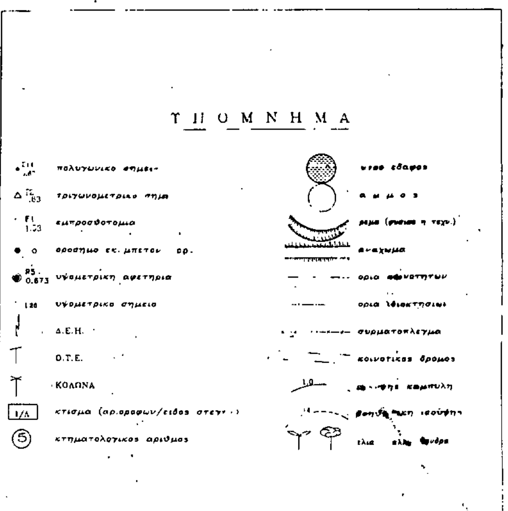

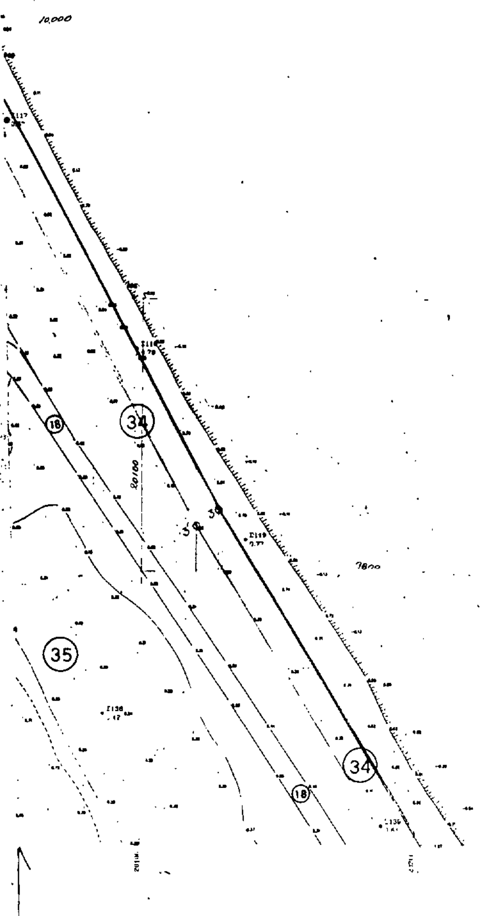

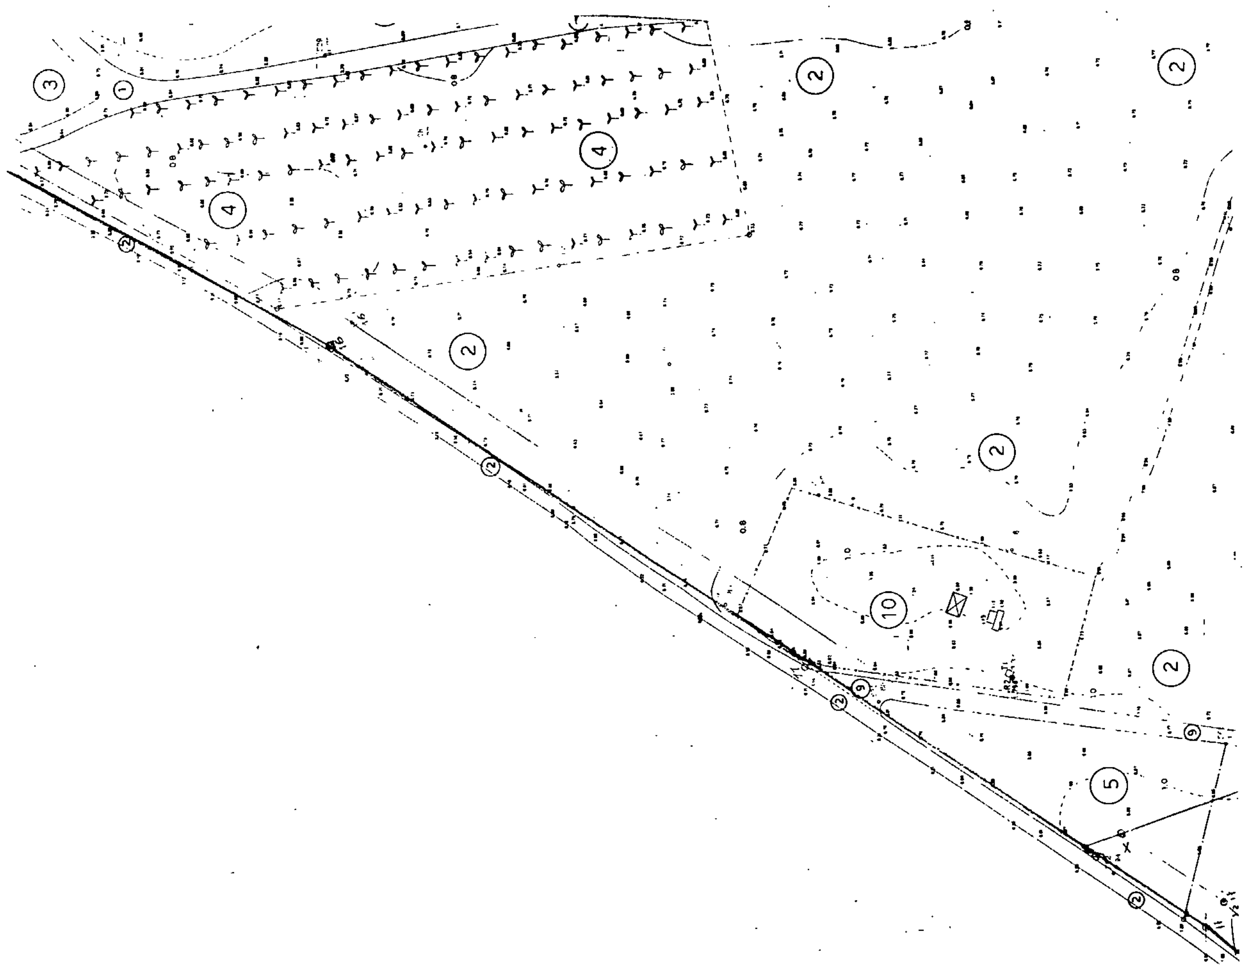
3
1
4
4
2
2
2
2
2
10
9
9
5
2
2
2

Κ. Ε. Δ.

ΤΟΠΟΓΡΑΦΙΚΟ – ΚΤΗΜΑΤΟΛΟΓΙΚΟ

ΔΙΑΓΡΑΜΜΑ ΔΗΜΟΣΙΩΝ ΑΚΙΝΗΤΩΝ

ΣΤΗ ΠΑΡΑΛΙΑ "ΦΑΡΟΥ" ΣΚΑΡΦΕΙΑΣ

ΛΑΜΙΑΣ


ΔΙΑΝΟΜΗ: 1, 2, 3, 4, 5, 6

ΚΛΙΜΑΚΑ 1 / 1000


	ΤΟΠΟΓΡΑΦΗ	ΗΜΕΡΟΜΗΝΙΑ
ΑΝΑΔΟΧΟΣ	ΙΩΑΝΝΗΣ ΚΑΡΑΒΑΣ	
ΕΛΕΓΧΟΣ	ΣΠΥΡΟΣ ΝΙΝΤΖΗΣ ΤΟΠ./ΜΗΧ.	20/2/1992
ΘΕΩΡΗΣΗ	ΑΝΤΩΝΗΣ ΤΣΟΥΚΝΑΚΗΣ ΤΟΠ./ΜΗΧ.	20/2/1992
ΕΓΚΡΙΣΗ	ΦΩΤΗΣ ΚΑΡΑΡΩΝΙΤΣΟΣ ΠΡΟΙΣΤ. ΤΕΧΝ. ΥΠΗΡΕΣΙΑΣ ΚΕΔ	21/2/1992


Αθήνα Οκτώβριος 1990

ΙΩΑΝΝΗΣ ΚΑΡΑΒΑΣ ΤΟΠ./ΜΗΧ.

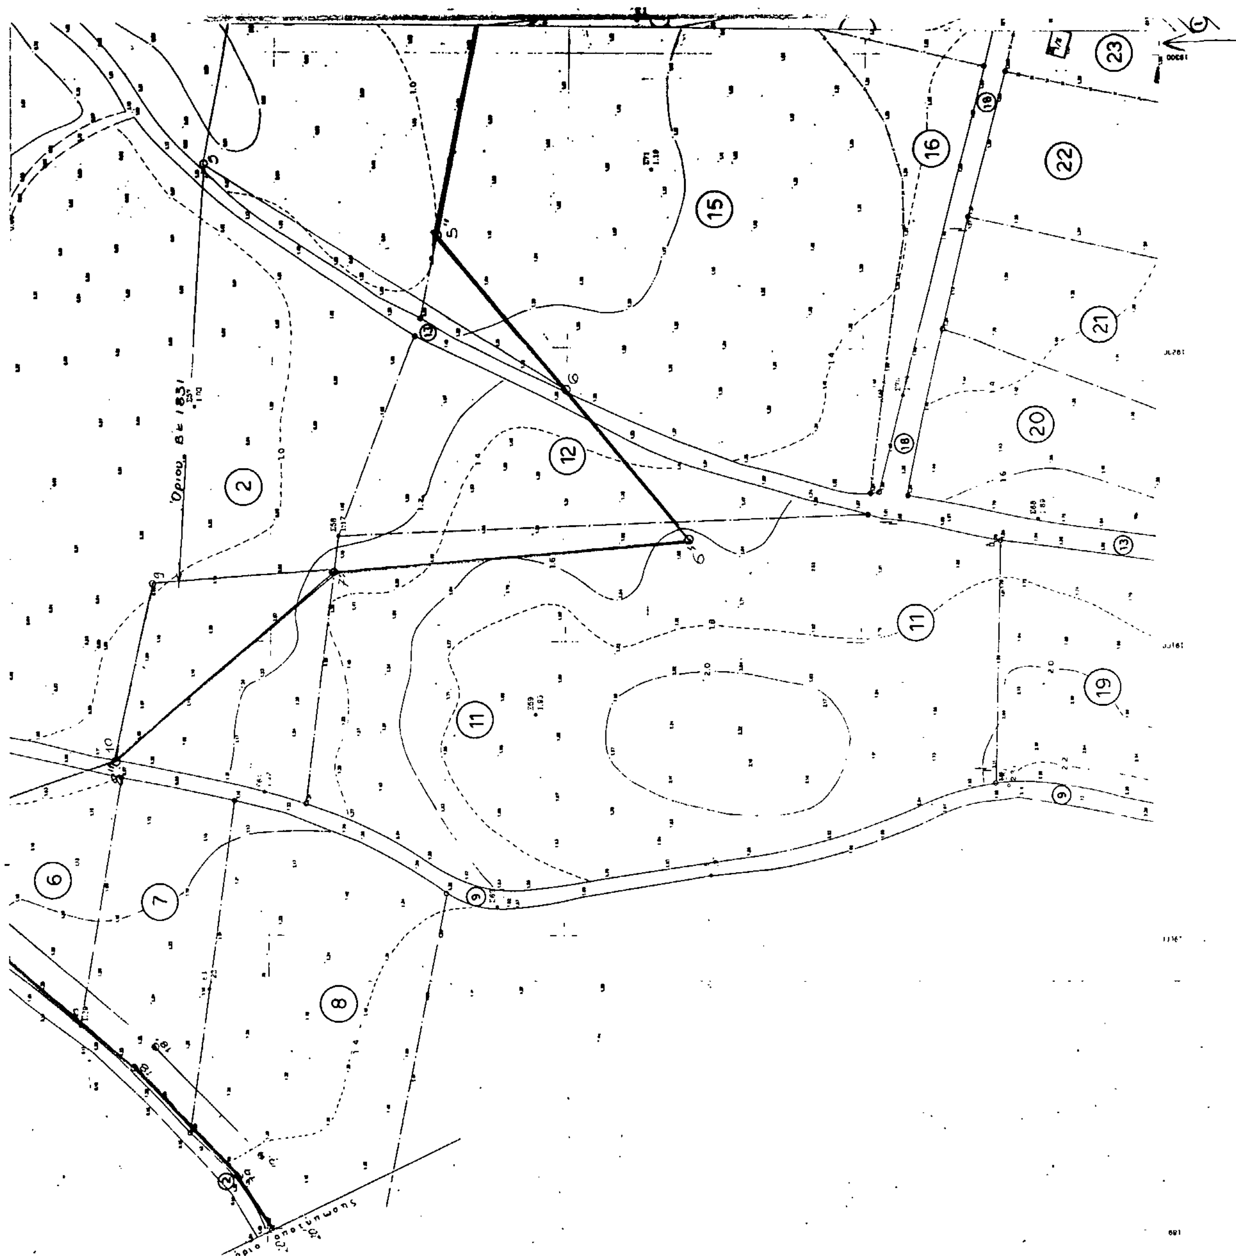

2
6
7
8
11
12
15
16
19
20
21
22
23

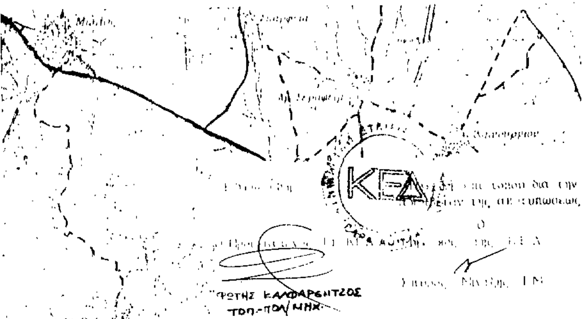

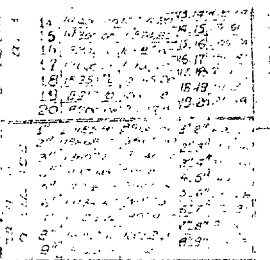


ΕΛΛΗΝΙΚΟ DATUM
ΤΕΤΡΑΓΩΝΙΣΜΟΣ ΠΡΟΒΟΛΗΣ Η Α Τ Τ
ΑΡΧΗ ΣΤΝΤ/ΝΩΝ : ΚΘΧ ΛΑΜΙΑ-ΑΜΦΙΣΣΑ
φ = 38 45', λ = -1 15'

ΙΣΟΔΙΑΣΤΑΣΙΣ 0.4Μ
ΒΟΗΘΗΤΙΚΕΣ ΚΑΜΠΥΛΕΣ ΙΣΟΔΙΑΣΤΑΣΗΣ 0.20 Μ

ΛΑΜΙΑ 16-3-1992

Ελέγχθηκε για την ακρίβεια της αποτύπωσης

ΘΕΩΡΗΘΗΚΕ
Ο Διευθυντής Δ.Τ.Υ. Ν. Φθιώτιδας

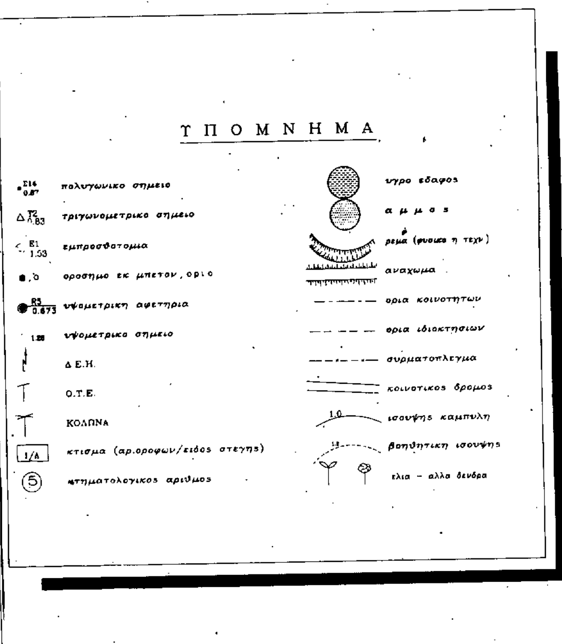

ΥΠΟΜΝΗΜΑ ΕΠΙΤΡΟΠΗΣ

1) Το παρόν τοπογραφικόν διάγραμμα συνοδεύει την από 23-3-92 έκθεση της επιτροπής καθορισμού των ορίων του αιγιαλού. (άρθρ. 160 του π.δ. 284/88)


2) Κόκκινη 1,2 — 19 20 οριογραμμή αιγιαλού.
Κίτρινη 1,2' — 19' 20' οριογραμμή παραλίας.
Μπλε 1,2'' — 3'' 9'' οριογραμμή παλαιού αιγιαλού.

3) Αι κορυφαί των οριογραμμών εξασφαλίζονται ως σημειούται εις το διάγραμμα δια συντεταγμένων.


4) Δεν υπάρχουν κτίσματα εις την ζώνην της παραλίας.

Ο ΠΡΟΕΔΡΟΣ

ΤΑ ΜΕΛΗ
1.
2.

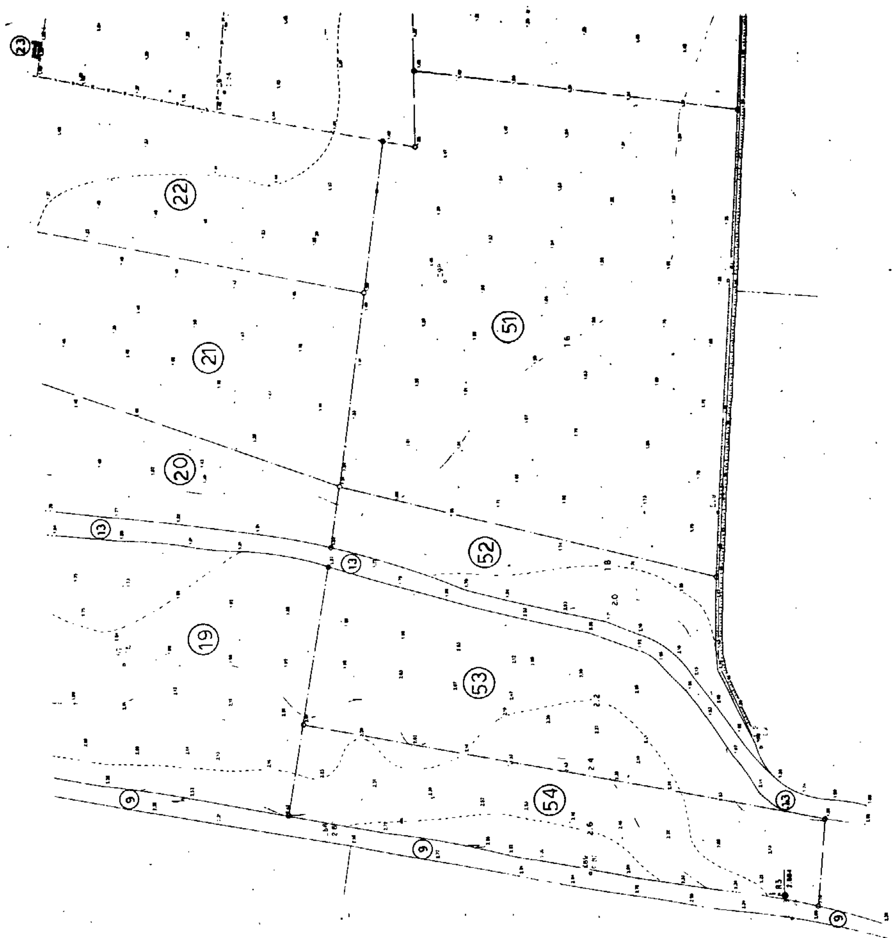

23
22
21
20
19
13
51
52
53
54
9

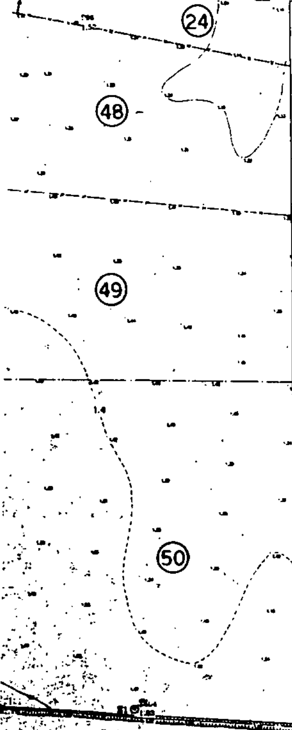

Κ. Ε. Δ.

ΤΟΠΟΓΡΑΦΙΚΟ – ΚΤΗΜΑΤΟΛΟΓΙΚΟ ΔΙΑΓΡΑΜΜΑ ΔΗΜΟΣΙΩΝ ΑΚΙΝΗΤΩΝ ΣΤΗ ΠΑΡΑΛΙΑ "ΦΑΡΟΥ" ΣΚΑΡΦΕΙΑΣ

Λ Α Μ Ι Α Σ

ΔΙΑΝΟΜΗ: 1, 2, 3, (4), 5, 6

ΚΛΙΜΑΚΑ 1 / 1000

	ΤΟΠΟΓΡΑΦΗ	ΗΜΕΡΟΜΗΝΙΑ
ΑΝΑΔΟΧΟΣ	ΙΩΑΝΝΗΣ ΚΑΡΑΒΑΣ	
ΕΛΕΓΧΟΣ	ΜΙΝΤΖΗΣ ΤΟΠ/ΜΗΧ.	20/2/1992
	ΤΣΟΥΚΑΛΗΣ ΑΝΤΕΝΗΣ ΤΟΠ/ΜΗΧ.	20/2/1992
	ΠΡΟΪΣΤ. ΤΕΧΝ. ΥΠΗΡΕΣΙΑΣ ΚΕΔ	21/2/1992


ΤΟΠΟΓΡΑΦΙΚΟΝ ΔΙΑΓΡΑΜΜΑ
ΚΑΘΟΡΙΣΜΟΥ ΟΡΙΩΝ ΑΙΓΙΑΛΟΥ-ΠΑΡΑΛΙΑΣ

ΠΕΡΙΟΧΗ
ΚΟΙΝΟΤΗΤΑ
ΕΠΑΡΧΙΑ ΑΤΤΙΚΗΣ
ΝΟΜΑΡΧΙΑ ΑΤΤΙΚΗΣ

Αθήνα Οκτώβριος 1990

ΙΩΑΝΝΗΣ ΚΑΡΑΒΑΣ
ΤΟΠ/ΜΗΧ.

ΑΠΟΣΠΑΣΜΑ

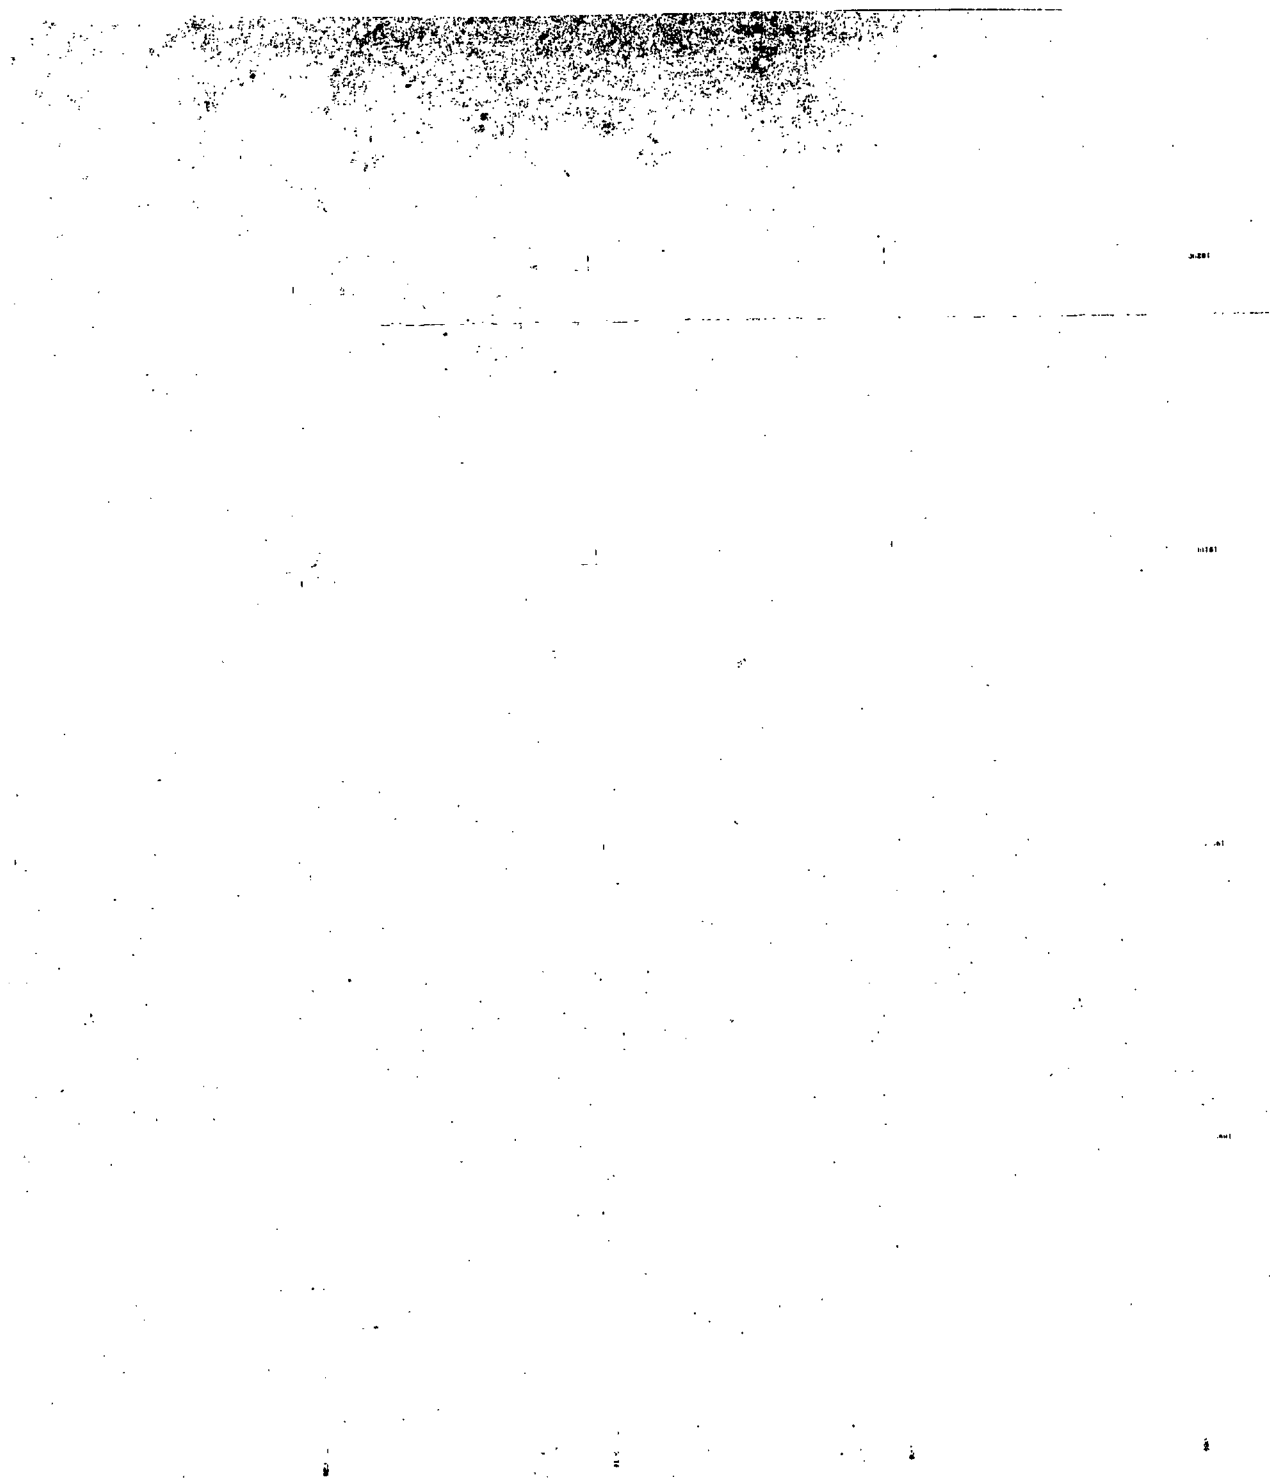

ΕΛΛΗΝΙΚΟ DATUM

ΤΕΤΡΑΓΩΝΙΣΜΟΣ ΠΡΟΒΟΛΗΣ Η Α Τ Τ

ΑΡΧΗ ΣΥΝΤ/ΝΩΝ . ΚΦΣ ΛΑΜΙΑ-ΑΜΦΙΣΣΑ

φ = 38 45' , λ = − 1 15'

ΙΣΟΔΙΑΣΤΑΣΙΣ 0.40 Μ

ΒΟΗΘΗΤΙΚΕΣ ΚΑΜΠΥΛΕΣ ΙΣΟΔΙΑΣΤΑΣΗΣ 0.20 Μ

ΤΠΟΜΝΗΜΑ

πολυγωνικο σημειο	υγρο εδαφος
τριγωνομετρικο σημειο	α μ μ ο ς
εμπροσθοτομια	ρεμα (φυσικο η τεχν.)
οροσημο εκ μπετον . οριο	αναχωμα
υψομετρικη αφετηρια	ορια κοινοτητων
υψομετρικο σημειο	ορια ιδιοκτησιων
Δ.Ε.Η.	συρματοπλεγμα
Ο.Τ.Ε.	κοινοτικος δρομος
ΚΟΛΩΝΑ	ισοϋψης καμπυλη
κτισμα (αρ.οροφων/ειδος στεγης)	βοηθητικη ισοϋψης
κτηματολογικος αριθμος	ελια - αλλα δενδρα

ΛΑΜΙΑ 16 3 − 1992

Ελεγχθηκε για την ακρίβεια της αποτύπωσης

ΘΕΩΡΗΘΗΚΕ
Ο Διευθυντής Δ.Τ.Υ. Ν. Φθιώτιδας

ΥΠΟΜΝΗΜΑ ΕΠΙΤΡΟΠΗΣ

1) Το παρον τοπογραφικον διαγραμμα συνοδευει την απο 23-3-92 έκθεση της επιτροπής καθορισμού των οριων του αιγιαλού. (αρθρ. 100 του Π.Δ. 284/88)

2) Κοκκινη 1, 2 . 1'2' 20 Οριογραμμή αιγιαλού.
Κιτρινη 1', 2'. 19'.20' Οριογραμμή παραλίας.
Μπλε 1'', 2'' . 8'' 9'' Οριογραμμή παλαιου αιγιαλού.

3. Αι κορυφαι των οριογραμμών εξασφαλίζονται ως σημειούται εις το διάγραμμα δια συντεταγμένων.

4). Δέν υπάρχουν κτίσματα εις την ζώνην της παραλίας.

Ο ΠΡΟΕΔΡΟΣ

Πανογ. Ν. [illegible]
Εφοριακός ΔΕΠΑ

ΤΑ ΜΕΛΗ

1.

2. ... ΜΟΣΧΟΣ Δημόσιος


45
46
38
47
38
47
38
55
39
56
38
38
50
24
48
49

Κ. Ε. Δ.

ΤΟΠΟΓΡΑΦΙΚΟ – ΚΤΗΜΑΤΟΛΟΓΙΚΟ

ΔΙΑΓΡΑΜΜΑ ΔΗΜΟΣΙΩΝ ΑΚΙΝΗΤΩΝ

ΣΤΗ ΠΑΡΑΛΙΑ "ΦΑΡΟΥ" ΣΚΑΡΦΕΙΑΣ

ΛΑΜΙΑΣ

ΔΙΑΝΟΜΗ: 1, 2, 3, 4, (5), 6	ΚΛΙΜΑΚΑ 1 / 1000

	ΤΟΠΟΓΡΑΦΗ	ΗΜΕΡΟΜΗΝΙΑ
ΑΝΑΔΟΧΟΣ	ΙΩΑΝΝΗΣ ΚΑΡΑΒΑΣ	
ΕΛΕΓΧΟΣ	ΣΠΥΡΟΣ ΜΙΝΤΖΗΣ ΤΟΠ/ΜΗΧ	20/2/1992
ΘΕΩΡΗΣΗ	ΑΝΤΩΝΗΣ ΤΣΟΥΚΝΑΚΗΣ ΤΟΠ./ΜΗΧ.	21/2/1992
ΕΓΚΡΙΣΗ	ΦΩΤΗΣ ΚΑΝΔΑΡΕΝΤΖΟΣ ΠΡΟΙΣΤ. ΤΕΧΝ. ΥΠΗΡΕΣΙΑΣ ΚΕΔ	21/2/1992

ΤΟΠΟΓΡΑΦΙΚΟΝ ΔΙΑΓΡΑΜΜΑ
ΚΑΘΟΡΙΣΜΟΥ ΟΡΙΩΝ ΑΙΓΙΑΛΟΥ-ΠΑΡΑΛΙΑΣ

ΠΕΡΙΟΧΗ ΠΑΡΑΛΙΑ ΣΚΑΡΦΕΙΑΣ. ΕΝΔΙΑΦΕΡΟΜΕΝΟΣ Κ.Ε.Δ.

ΚΟΙΝΟΤΗΤΑ ΣΚΑΡΦΕΙΑΣ

ΕΠΑΡΧΙΑ ΑΤΤΙΚΗΣ

ΑΡΜΟΔΙΑ Κ.Υ. ΦΘΙΩΤΙΔΑΣ

ΝΟΜΑΡΧΙΑ ΑΤΤΙΚΗΣ

ΚΛΙΜΑΞ 1:1.000

ΤΡΙΓΩΝΟΜΕΤΡΙΚΗ ΕΞΑΡΤΗΣΙΣ: Κρατικό Δίκτυο Γ.Υ.Σ.

ΥΨΟΜΕΤΡΙΚΗ ΑΦΕΤΗΡΙΑ Μέση στάθμη θάλασσας

ΚΕΝΤΡΟΥ ΦΥΛΛΟΥ ΧΑΡΤΟΥ

φ= ... λ= ...

ΜΕΘΟΔΟΣ ΑΠΟΤΥΠΩΣΕΩΣ Ταχυμετρία

ΧΡΟΝΟΛΟΓΙΑ ΑΠΟΤΥΠΩΣΕΩΣ

ΥΠΟΜΝΗΜΑ ΣΥΜΒΟΛΩΝ

Κολωνάκια από Beton

Αμμουδιά

Κτίσματα

Αθήνα Οκτώβριος 1990

Ο

Συντάξας Μηχανικός


ΙΩΑΝΝΗΣ ΚΑΡΑΒΑΣ ΤΟΠ/ΜΗΧ.


ΑΠΟΣΠΑΣΜΑ Φ.Χ. 1:50.000 ΓΥΣ (Στυλίς)

Β

Όριο περιοχής

(37) (38) (35) (36) (38)

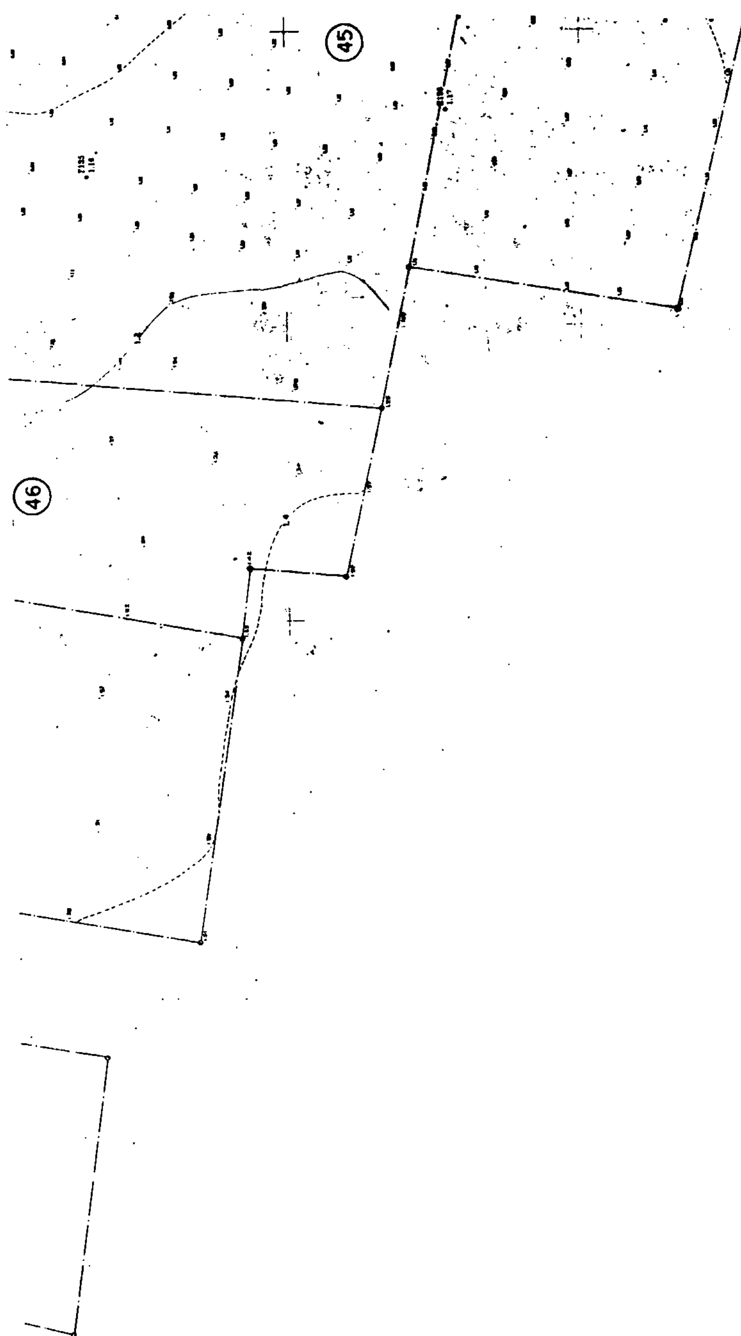

45
46

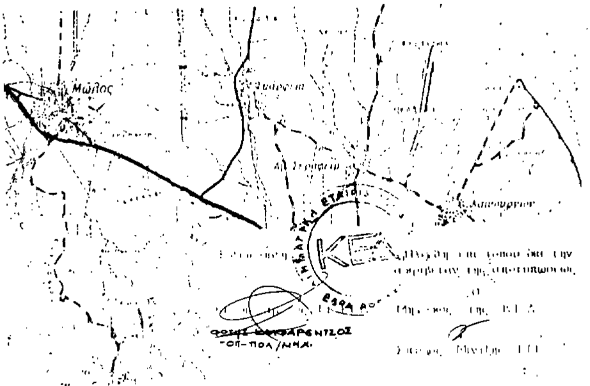


ΛΑΜΙΑ 16-3-1992

Ελέγχθηκε για την ακρίβεια της αποτύπωσης

ΘΕΩΡΗΘΗΚΕ
Ο Διευθυντής Δ.Τ.Υ. Ν. Φθιώτιδας

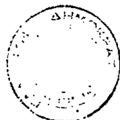

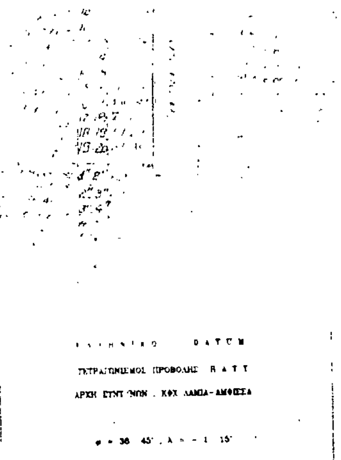

ΥΠΟΜΝΗΜΑ

πολυγωνικό σημείο	υγρό έδαφος
τριγωνομετρικό σημείο	α μ μ ο ς
εμπροσθοτομία	ρέμα (φυσικό ή τεχν.)
ορόσημο εκ μπετόν, όσιο	ανάχωμα
υψομετρική αφετηρία	όρια κοινοτήτων
υψομετρικό σημείο	όρια ιδιοκτησιών
Δ.Ε.Η.	συρματόπλεγμα
Ο.Τ.Ε.	κοινοτικός δρόμος
ΚΟΛΩΝΑ	ισοϋψής καμπύλη
κτίσμα (αρ. ορόφων, είδος στέγης)	βοηθητική ισοϋψής
κτηματολογικός αριθμός	ελιά - άλλα δένδρα

(43)

(44)

ΥΠΟΜΝΗΜΑ ΕΠΙΤΡΟΠΗΣ

1) Το παρόν τοπογραφικόν διάγραμμα συνοδεύει την απο 23-3-92 έκθεση της επιτροπής καθορισμού των ορίων του αιγιαλού. (άρθρ. 100 του π.δ. 284/88)

2) ——— Κόκκινη 1, 2 ... 19, 20 Οριογραμμή αιγιαλού.
——— Κίτρινη 1', 2' ... 19', 20' Οριογραμμή παραλίας.
——— Μπλε 1'', 2'' ... 8'', 9'' Οριογραμμή παλαιού αιγιαλού.

3) Αι κορυφαί των οριογραμμών εξασφαλίζονται ως σημειούται εις το διάγραμμα διά συντεταγμένων.

4). Δεν υπάρχουν κτίσματα εις την ζώνην της παραλίας.


Ο ΠΡΟΕΔΡΟΣ

Πανάγ. Ν. Θεοχαρόπουλος
Έφορος ΔΕΠΑ


ΤΑ ΜΕΛΗ

1.

2. Ταγματάρχης ΛΣ ΜΟΣΧΟΣ Δημήτριος

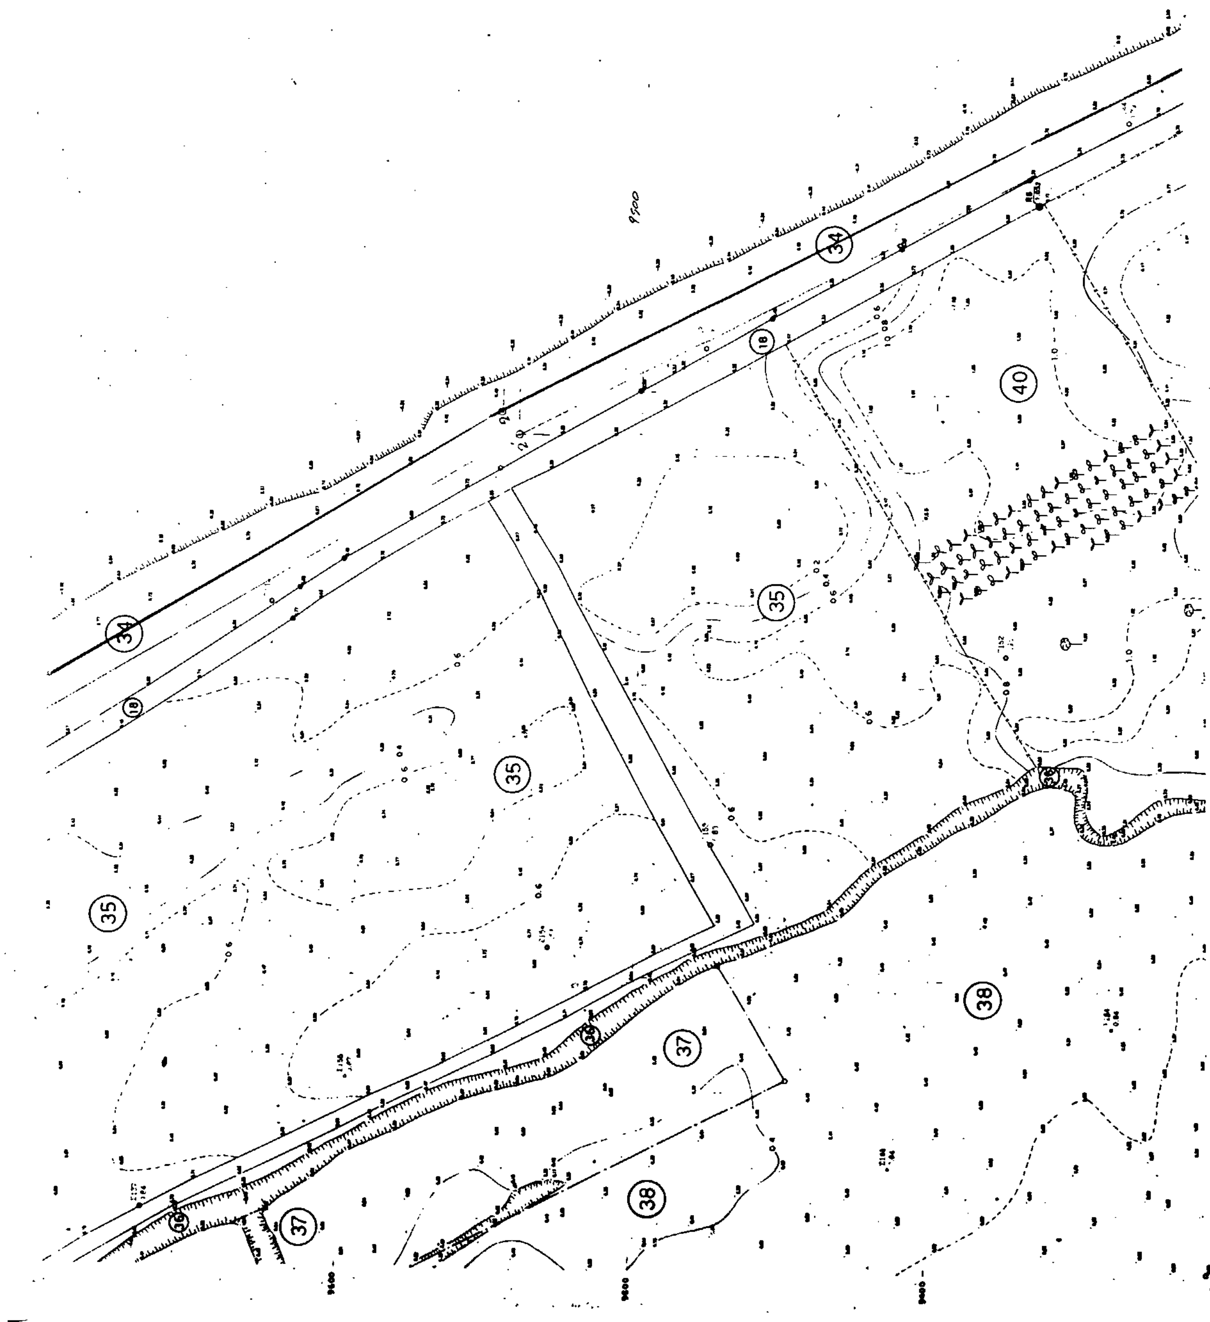

9500
34
18
35
40
36
37
38

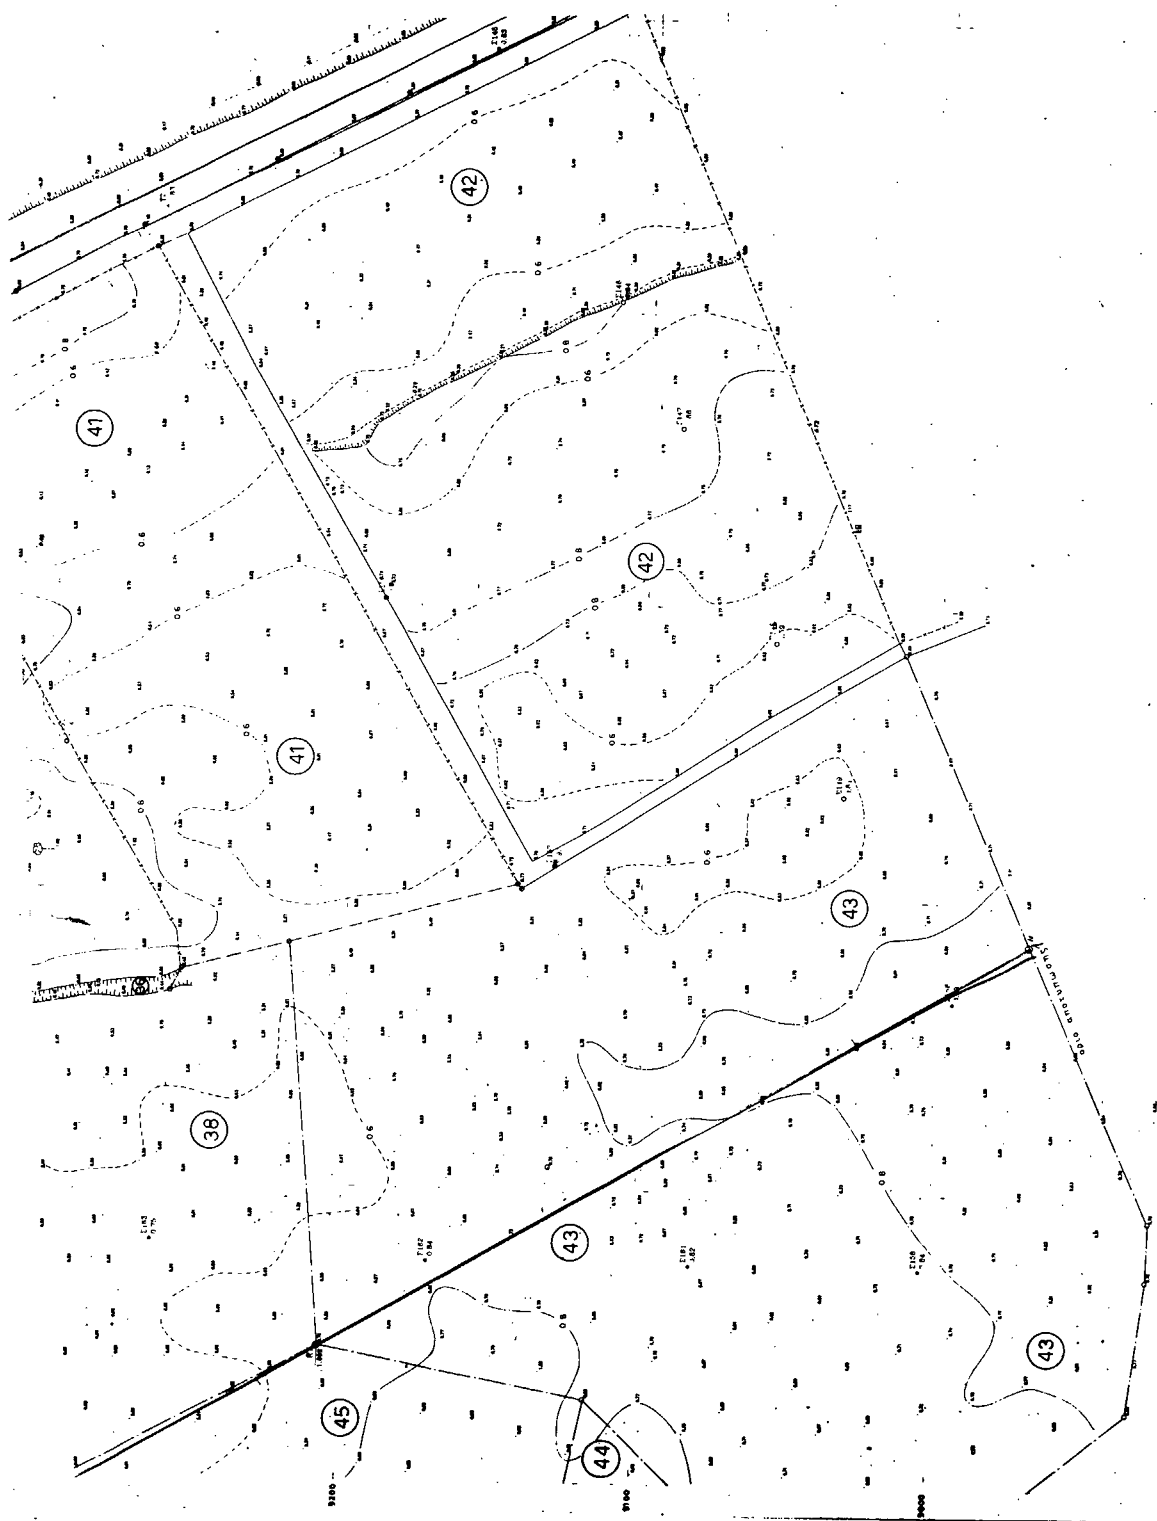
42
41
42
41
43
38
43
43
45
44

Κ. Ε. Δ.

ΤΟΠΟΓΡΑΦΙΚΟ – ΚΤΗΜΑΤΟΛΟΓΙΚΟ

ΔΙΑΓΡΑΜΜΑ ΔΗΜΟΣΙΩΝ ΑΚΙΝΗΤΩΝ

ΣΤΗ ΠΑΡΑΛΙΑ "ΦΑΡΟΥ" ΣΚΑΡΦΕΙΑΣ

ΛΑΜΙΑΣ

ΔΙΑΝΟΜΗ: 1, 2, 3, 4, 5, (6)

ΚΛΙΜΑΚΑ 1 / 1000

	ΥΠΟΓΡΑΦΗ	ΗΜΕΡΟΜΗΝΙΑ
ΑΝΑΔΟΧΟΣ	ΙΩΑΝΝΗΣ ΚΑΡΑΒΑΣ	
ΕΛΕΓΧΟΣ	ΣΠΥΡΟΣ ΝΙΝΤΖΗΣ Τοπ/Μηχ.	20/2/1992
ΘΕΩΡΗΣΗ	ΑΝΤΩΝΗΣ ΤΣΟΥΚΑΛΗΣ Τοπ/Μηχ.	20/2/1992
ΕΓΚΡΙΣΗ	ΦΩΤΗΣ ΚΑΛΑΦΑΤΖΟΓΛΟΥ Πρόεδρος Τοπ. Υπηρεσίας ΚΕΔ	21/2/1992

ΚΑΘΟΡΙΣΜΟΣ ΟΡΙΩΝ ΑΙΓΙΑΛΟΥ ΠΑΡΑΛΙΑΣ

ΜΕΘΟΔΟΣ ΑΠΟΤΥΠΩΣΕΩΣ: Ταχυμετρία

ΧΡΟΝΟΛΟΓΙΑ ΑΠΟΤΥΠΩΣΕΩΣ

ΥΠΟΜΝΗΜΑ ΣΥΜΒΟΛΩΝ

ΥΨΟΜΕΤΡΙΚΗ ΑΦΕΤΗΡΙΑ


ΚΕΝΤΡΟΥ ΦΥΛΛΟΥ ΧΑΡΤΟΥ


Αθήνα Οκτώβριος 1990

ΙΩΑΝΝΗΣ ΚΑΡΑΒΑΣ
Τοπ/Μηχ.

Πίνακας συντεταγμένων των κορυφών και πλευρομετρήσεων διαγράμματος αιγιαλού-παραλίας


ΑΠΟΣΠΑΣΜΑ ΦΥΛΛΟΥ ΓΥΣ (1:5000)

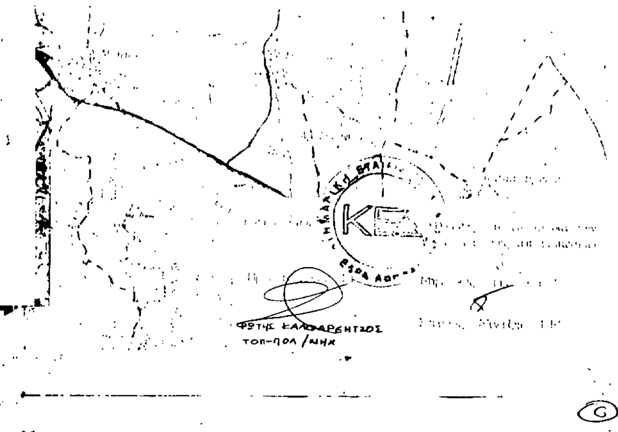

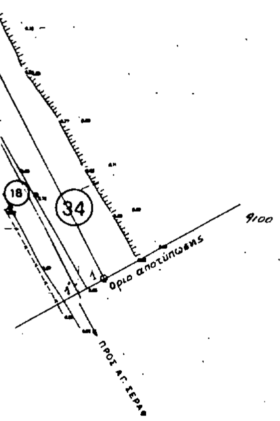

ΕΛΛΗΝΙΚΟ · DATUM
ΤΕΤΡΑΓΩΝΙΣΜΟΣ ΠΡΟΒΟΛΗΣ HATT
ΑΡΧΗ ΣΥΝΤ/ΝΩΝ : ΚΦΧ ΛΑΜΙΑ-ΑΜΦΙΣΣΑ
φ = 38° 45', λ = - 1° 15'

ΙΣΟΫΨΕΙΣ 0.40 Μ
- ΒΟΗΘΗΤΙΚΕΣ ΚΑΜΠΥΛΕΣ ΙΣΟΫΨΕΙΣ 0.20 Μ

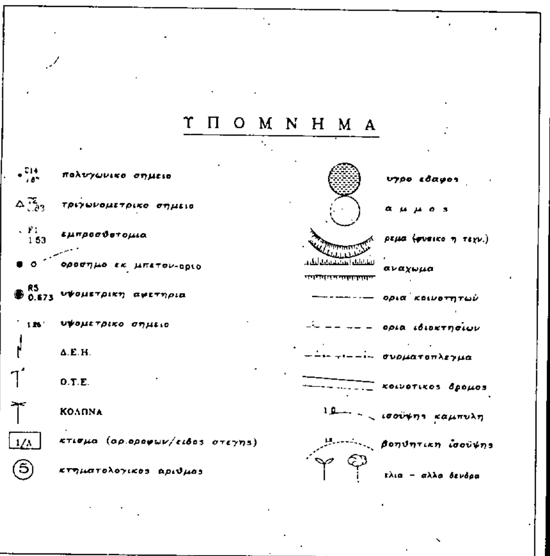

ΛΑΜΙΑ . 16-3- .1992

Ελέγχθηκε για την ακρίβεια της αποτύπωσης

ΘΕΩΡΗΘΗΚΕ
Ο Διευθυντής Δ.Τ.Υ. Ν. Φθιώτιδας

ΥΠΟΜΝΗΜΑ ΕΠΙΤΡΟΠΗΣ

1) Το παρόν τοπογραφικόν διάγραμμα συνοδεύει την από 23-3-92 έκθεση της Επιτροπής καθορισμού των ορίων του αιγιαλού. (άρθρ. 100 του π.δ. 284/88)

2) Κόκκινη 1.2 . 19 20 Οριογραμμή αιγιαλού
Κίτρινη 1.2' 19'.20' Οριογραμμή παραλίας.
Μπλε 1''2'' 8'' 9'' Οριογραμμή παλαιού αιγιαλού.

3) Αι κορυφαί των οριογραμμών εξασφαλίζονται ως σημειούται εις το διάγραμμα δια συντεταγμένων.

4). Δεν υπάρχουν κτίσματα εις την ζώνην της παραλίας.

Ο ΠΡΟΕΔΡΟΣ

ΤΑ ΜΕΛΗ
1.
2.

ΠΟΛΕΟΔΟΜΙΑ

ΑΠΟΦΑΣΕΙΣ

Αριθ. 2397 (3)

Τροποποίηση των ορίων οικισμού της Κοινότητος Πορτο-Χελίου Ν. Αργολίδος, όπως αυτά καθορίστηκαν με την αρ. 3210/23.7.86 Απόφαση Νομάρχη Αργολίδος και καθορισμός αρτιότητος των οικοπέδων, εντός του νεοεντασσόμενου τμήματος.

Ο ΝΟΜΑΡΧΗΣ ΑΡΓΟΛΙΔΑΣ

Έχοντας υπόψη:

1. Το Δ/γμα της 24.4.85 (ΦΕΚ 181Δ/85), τρόπος καθορισμού ορίων οικισμών της χώρας μέχρι 2000 κατοίκους, κατηγορίες αυτών και καθορισμός όρων και περιορισμών δομήσεώς τους.

2. Την αρ. 3210/23.7.86 Απόφαση Νομάρχη Αργολίδος, σύμφωνα με την οποία έγινε η διάκριση-κατάταξη του οικισμού της Κοινότητας Πορτο-Χελίου και καθορισμός των ορίων αυτού.

3. Την αρ. 3657/24.10.88 Απόφαση Νομάρχη Αργολίδος, σύμφωνα με την οποία καθορίστηκε η αρτιότητα των οικοπέδων, εντός των ορίων οικισμού της Κοινότητας Πορτο-Χελίου.

4. Την αρ. 62616/2657/18.9.85 (ΦΕΚ 702Β) κοινή Απόφαση του Υπ. Εσωτερικών, Δημοσίας Τάξεως και ΥΠΕΧΩΔΕ, με την οποία μεταβιβάζεται στο Νομάρχη, η αρμοδιότητα τροποποιήσεων του εγκεκριμένου σχεδίου και καθορισμού όρων και περιορισμών δόμησης.

5. Τις διατάξεις του Ν. 1558/85, Κυβέρνηση και Κυβερνητικά όργανα, όπως συμπληρώθηκε με το Ν. 2081/92 και ειδικότερα το άρθρο 29Α αυτού.

6. Την αρ. 14/89 Απόφαση του Κ.Σ. της Κοινότητας Πορτο-Χελίου.

7. Το αρ. πρωτ. ΑΞ 1854/21.5.93 έγγραφο της Δ/νσης Δασών Ν. Αργολίδος, σύμφωνα με το οποίο η νέα έκταση που προτείνεται από την Κοινότητα Πορτο-Χελίου, για την επέκταση των ορίων διαμορφώνεται με στοιχεία 13,13',14,15',17,16,15',15 δεν αποτελεί δασική έκταση ή δάσος και δεν υπάγεται στις προστατευτικές διατάξεις του Ν. 998/79.

8. Την αρ. 62/4/6/22.6.93 γνωμοδότηση του Σ.Χ.Ο.Π του Ν. Αργολίδος, αποφασίζουμε:

Άρθρο 1ο

α) Εγκρίνουμε την τροποποίηση των ορίων του οικισμού της Κοινότητος Πορτο-Χελίου του Ν. Αργολίδος, όπως φαίνεται στο συν/νο τοπογραφικό διάγραμμα, σε κλίμακα 1:5000, με στοιχεία 13,13',14,15',17,16,15',15, που θεωρήθηκε από την προϊσταμένη του ΤΠ&ΠΕ Ν. Αργολίδος, συνοδεύει την παρούσα Απόφαση και αποτελεί αναπόσπαστο τμήμα αυτής.

β) Καθορίζουμε την αρτιότητα των οικοπέδων που βρίσκονται εντός των ορίων του νεοεντασσόμενου τμήματος σε 800 τ.μ.

γ) Κατά παρέκκλιση, εντός των ως άνω ορίων, θεωρούνται άρτια τα οικόπεδα, με όποιο εμβαδόν είχαν κατά την ημέρα δημοσίευσης του από 24.4.85 Π.Δ/τος (ΦΕΚ 181Δ).

Άρθρο 2ο

Η ισχύς της παρούσας αρχίζει από την δημοσίευση στην Εφημερίδα της Κυβερνήσεως.

Ακροτελευταίο Άρθρο


Από τις διατάξεις αυτής της Απόφασης, δεν προκαλείται δαπάνη, σε βάρος του Κρατικού Προϋπολογισμού και του Προϋπολογισμού της Κοινότητας Πορτο-Χελίου.

Η απόφαση αυτή να δημοσιευθεί στην Εφημερίδα της Κυβερνήσεως.

Ναύπλιο, 13 Ιουλίου 1993

Ο Νομάρχης

ΠΑΝΑΓΗΣ ΜΑΡΚΑΤΟΣ

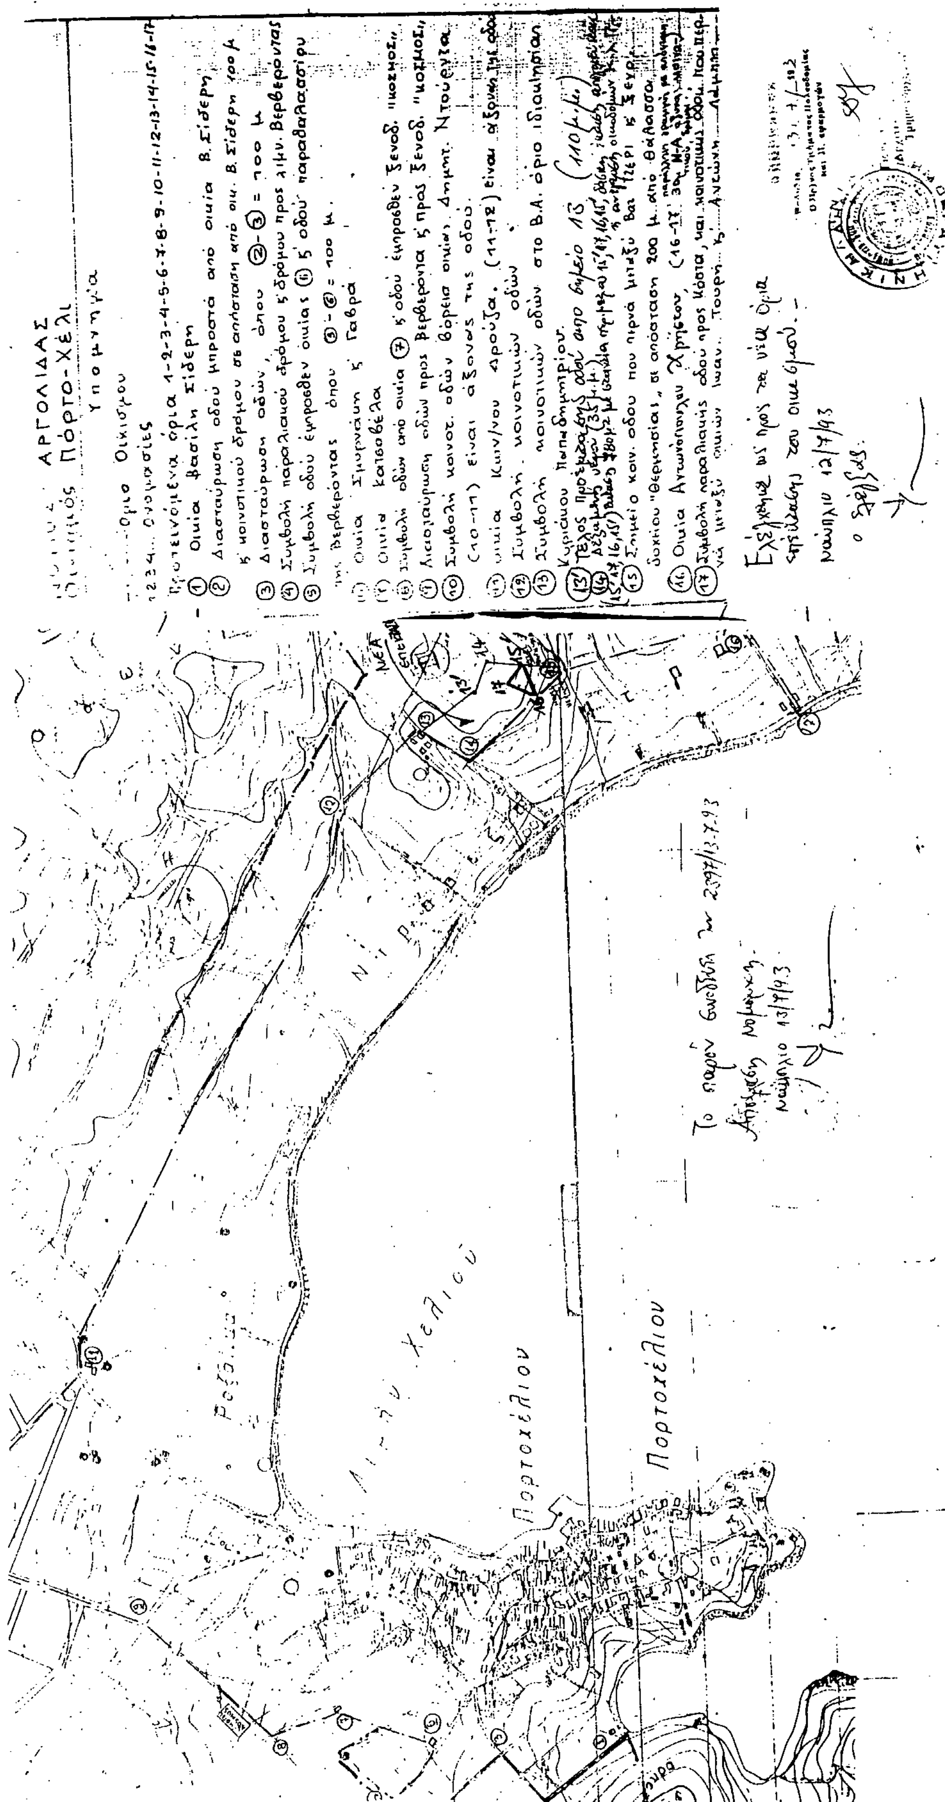
ΑΡΓΟΛΙΔΑΣ
Πόρτο-Χέλι
Υπομνηγία
Όριο Οικισμού
1234... Ονομασίες
Προτεινόμενα όρια 1-2-3-4-5-6-7-8-9-10-11-12-13-14-15-16-17
① Οικία Βασίλη Σίδερη
② Διασταύρωση οδού μπροστά από οικία Β. Σίδερη κ' κοινοτικού δρόμου σε απόσταση από οικ. Β. Σίδερη 100 μ
③ Διασταύρωση οδών, όπου ②-③ = 100 μ
④ Συμβολή παραλιακού δρόμου κ' δρόμου προς λιμν. Βερβερόντας
⑤ Συμβολή οδού έμπροσθεν οικίας ⑥ κ' οδού παραθαλασσίου της Βερβερόντας όπου ⑤-⑥ = 100 μ.
Οικία Σμυρνάκη κ' Γαβρά
Οικία Κατσοβέλα
Συμβολή οδών από οικία ⑦ κ' οδού έμπροσθεν ξενοδ. "ΚΟΣΜΟΣ"
Διασταύρωση οδών προς Βερβερόντα κ' προς ξενοδ. "ΚΟΣΜΟΣ"
⑩ Συμβολή κοινοτ. οδών βόρεια οικίας Δημητ. Ντούργια (10-11) είναι άξονας της οδού.
⑪ Οικία Κων/νου Δρούζα. (11-12) είναι άξονας της οδού
⑫ Συμβολή κοινοτικών οδών
⑬ Συμβολή κοινοτικών οδών στο Β.Α. όριο ιδιοκτησίας Κυριάκου Παπαδημητρίου.
⑮ Σημείο κοιν. οδού που περνά μεταξύ Bar Τζέρι κ' ξενοδοχείου "Θερμησίας" σε απόσταση 200 μ. από θάλασσα.
⑯ Οικία Αντωνόπουλου Χρήστου
⑰ Συμβολή παραλιακής οδού προς Κόστα, και κοινοτικής οδού που περνά μεταξύ οικιών Ιωαν. Τουρή κ' Αντώνη Λάμπρου
Ελέγχθηκε ως προς τα νέα όρια επέκτασης του οικισμού.
Ναύπλιο 12/7/93
ο Ελέγξας
Το παρόν συνοδεύει τη 2397/13.7.93 Απόφαση Νομάρχη.
Ναύπλιο 13/7/93
Πορτοχελίου
Πορτοχελίου
Λιμήν Χελίου
Ροζάκια

Αριθ. Χ5442/93 (4)

Τροποποίηση ρυμοτομικού σχεδίου Δ. Πάτρας Ν. Αχαΐας στα Ζαρουχλέικα μεταξύ των οδών Ματρώζου-Β. Οικονόμου-Βασιλαδιου, αρκτικά του Ο.Τ. 2065.

Ο ΝΟΜΑΡΧΗΣ ΑΧΑΪΑΣ

Έχοντας υπόψη:

1. Το Ν.Δ. της 17.7.1923 όπως μεταγενέστερα συμπληρώθηκε και τροποποιήθηκε και ειδικότερα τα άρθρα 3 και 70.

2. Τον Α.Ν. 314/1968 όπως μεταγενέστερα συμπληρώθηκε και τροποποιήθηκε με το Ν.Δ. 1018/71 και το Ν. 1577/85 (άρθρο 34 παρ. 3).

3. Τις διατάξεις του Π.Δ. 183/1986 (άρθρο 1 παρ. 1).

4. Τις με αρ. 642/91 και 822/92 γνωμοδοτήσεις του Δ.Σ. Πάτρας.

5. Το με αρ. 9/25.5.1993 (θέμα 2ον) πρακτικό του ΣΧΟΠ Ν. Αχαΐας, αποφασίζουμε:

Άρθρο 1. Εγκρίνεται η τροποποίηση του ρυμοτομικού σχεδίου Πάτρας στα Ζαρουχλέικα μεταξύ των οδών Ματρώζου-Β. Οικονόμου-Βασιλαδιου αρκτικά του Ο.Τ. 2065, όπως φαίνεται στο συνημμένο τοπογραφικό διάγραμμα.

Άρθρο 2. Η παρούσα απόφαση μαζί με το τοπογραφικό διάγραμμα να αναρτηθεί στον πίνακα Ανακοινώσεων του Τμήματος Πολεοδομίας για δέκα πέντε (15) ημέρες.

Άρθρο 3. Η παρούσα απόφαση δεν υπάγεται στις διατάξεις του Ν. 1558/85 (Άρθρο 29Α).

Άρθρο 4. Η ισχύς της παρούσας αρχίζει από την ημέρα δημοσίευσης στην Εφημερίδα της Κυβερνήσεως.

Πάτρα, 30 Ιουνίου 1993


Ο Νομάρχης

ΝΙΚ. ΤΑΓΑΡΗΣ

214

203	204	205
213	214	215

Π Α

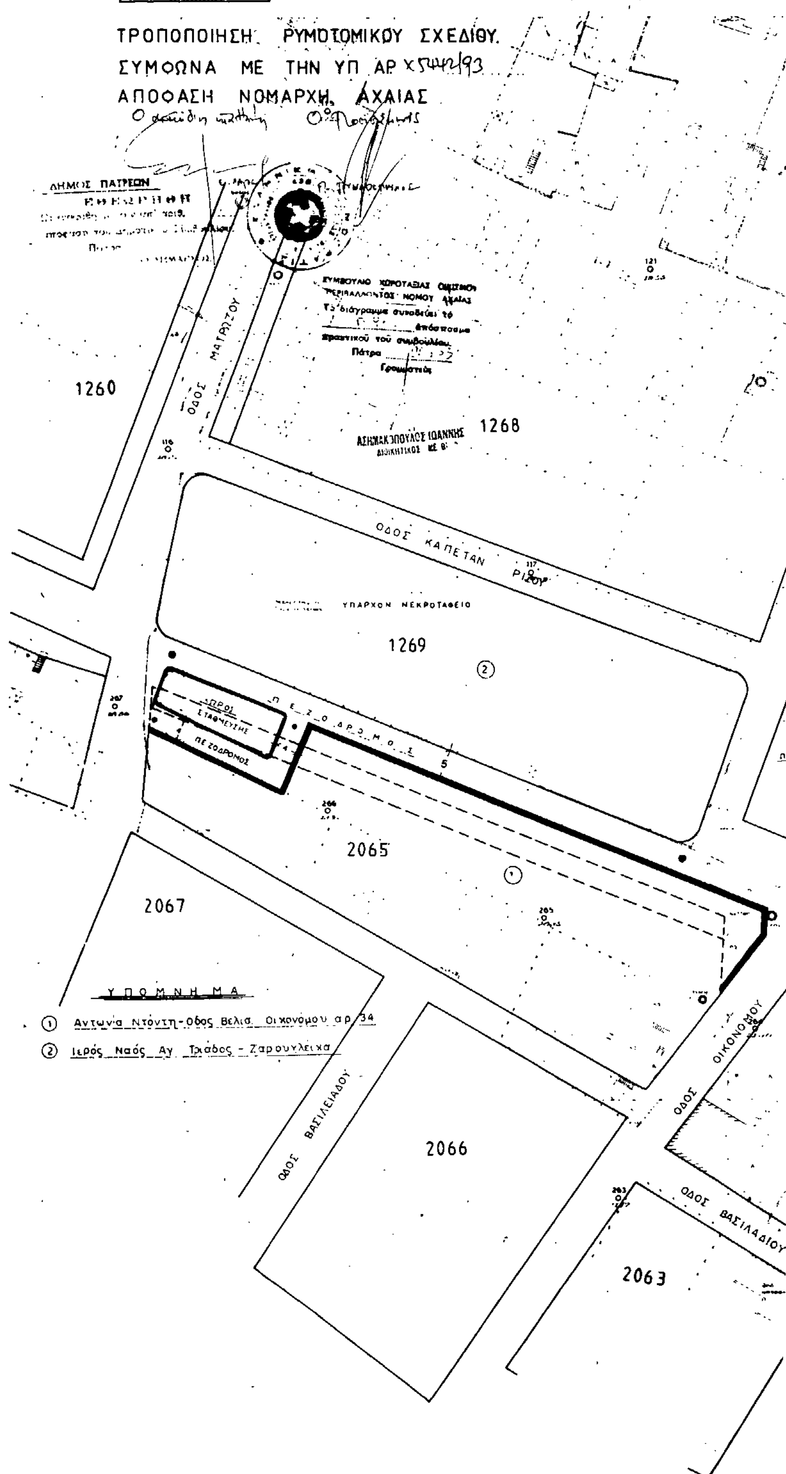

ΤΡΑΙ

